


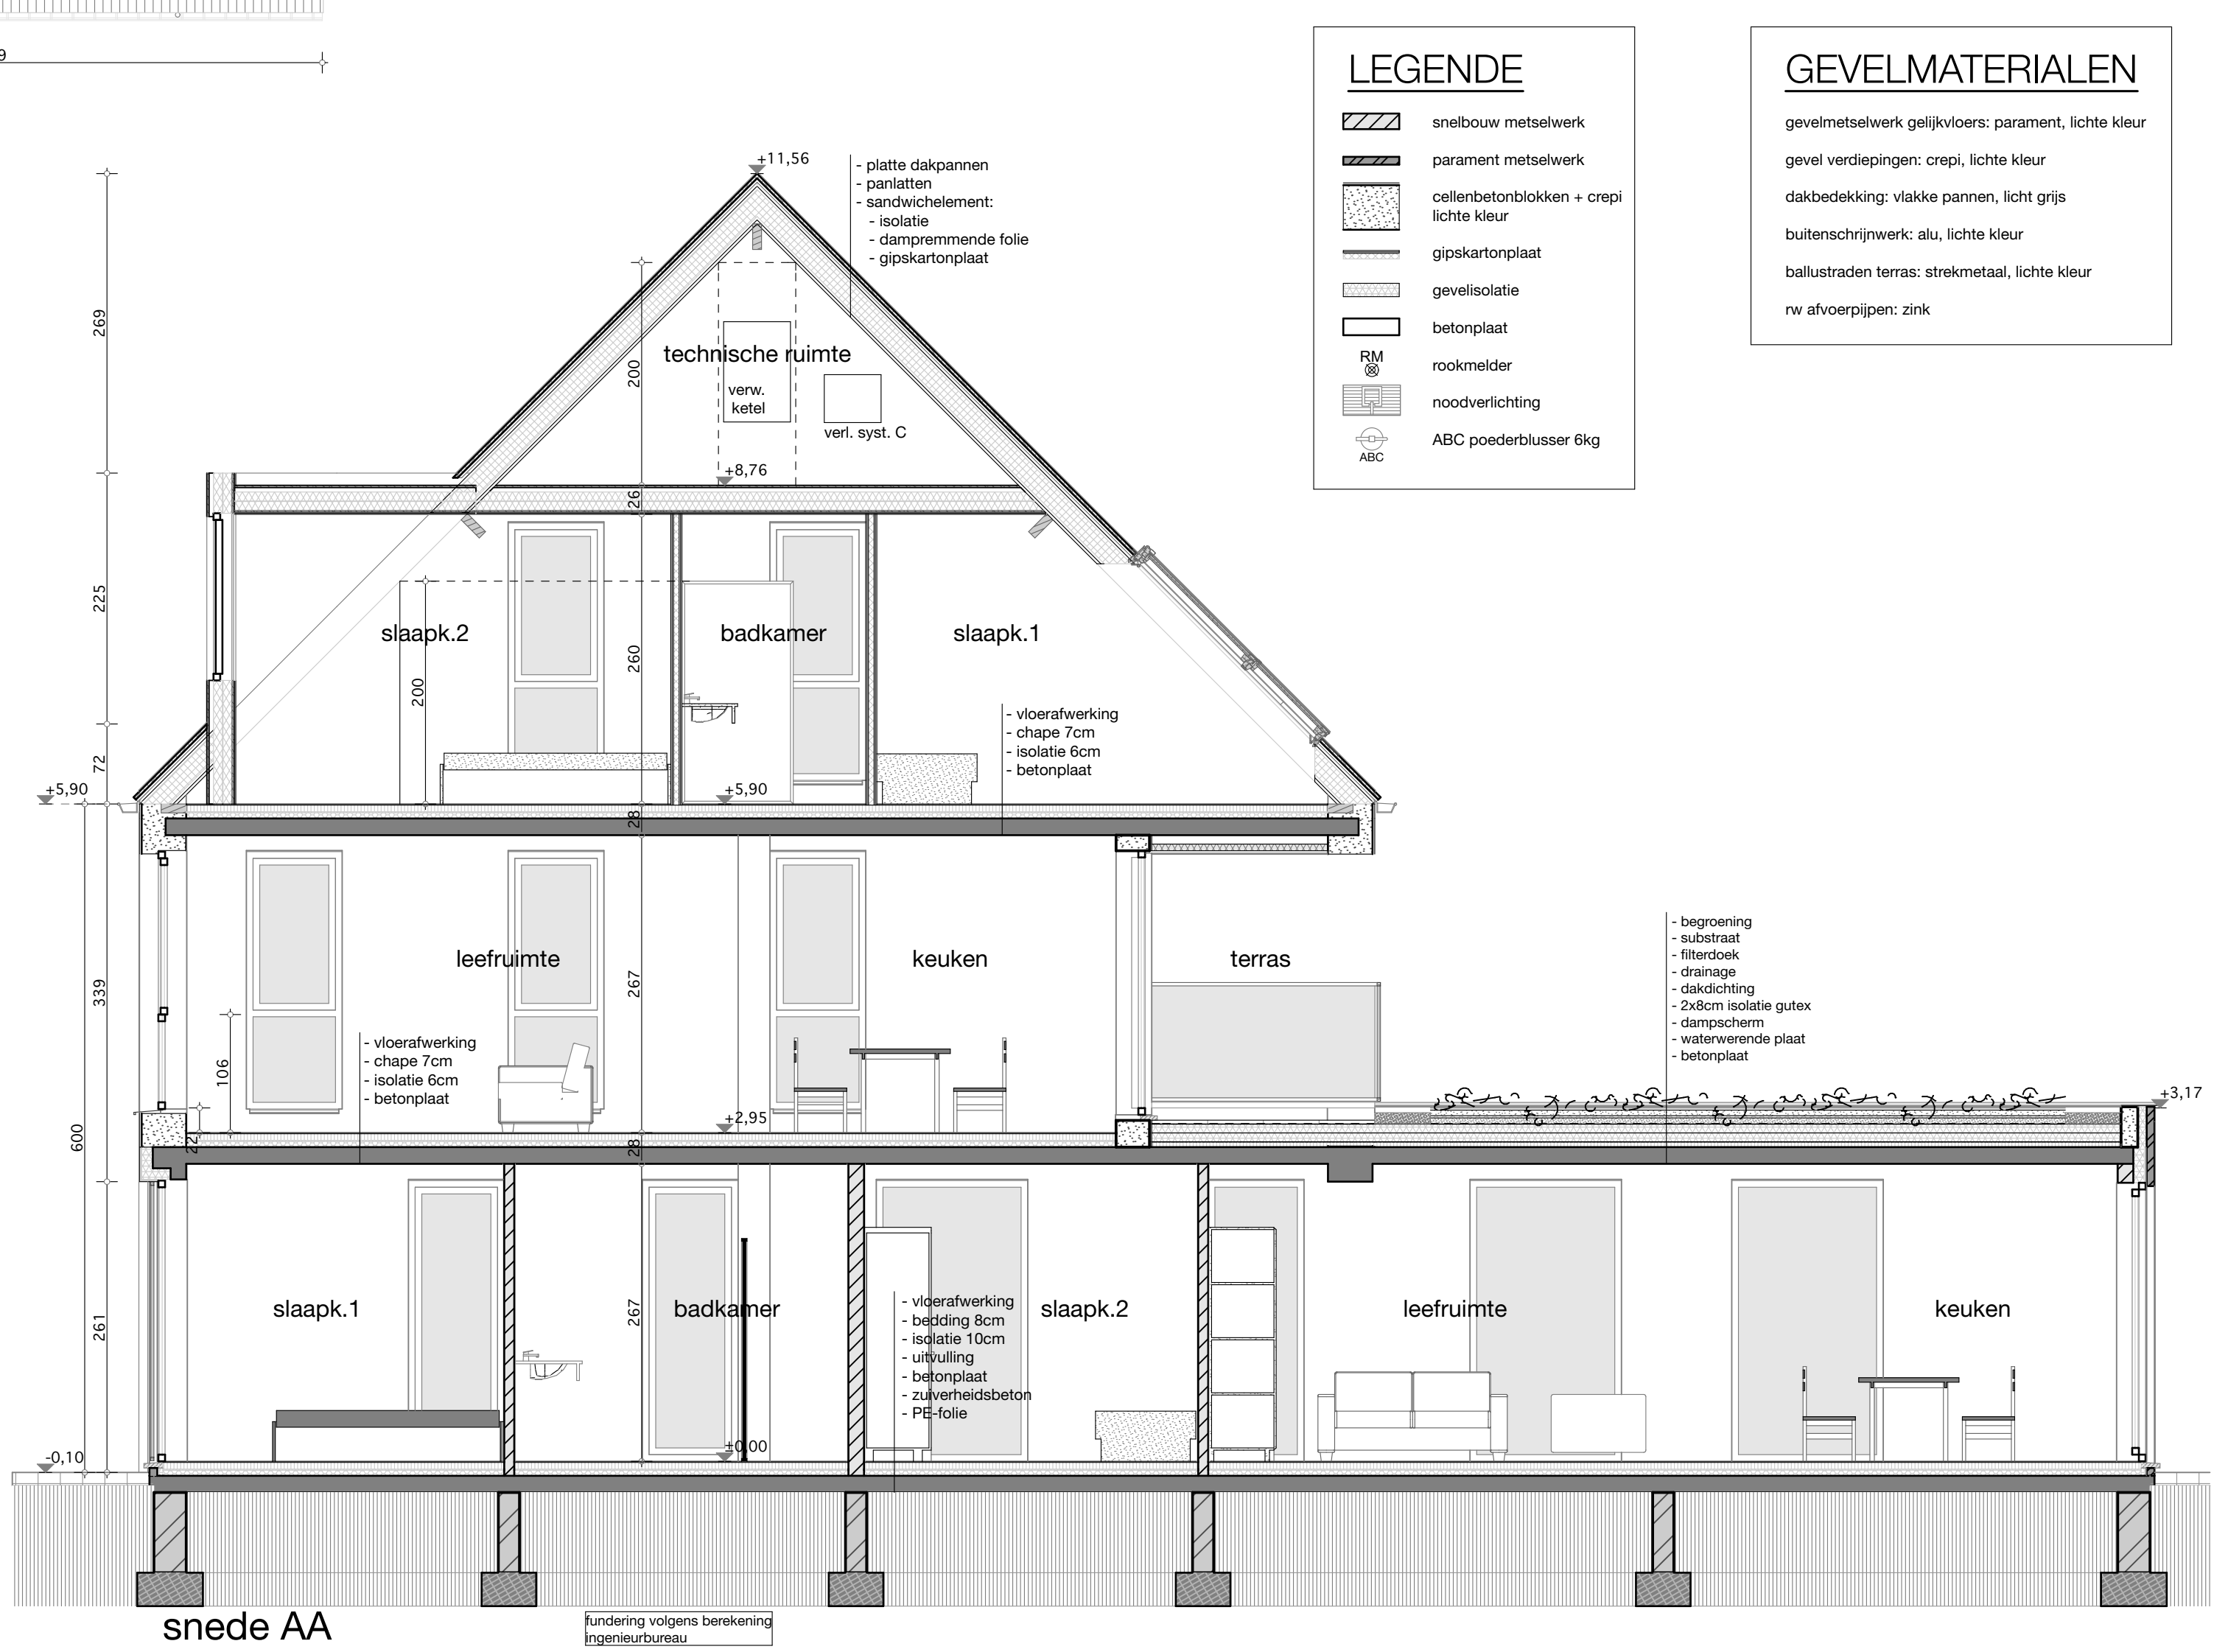
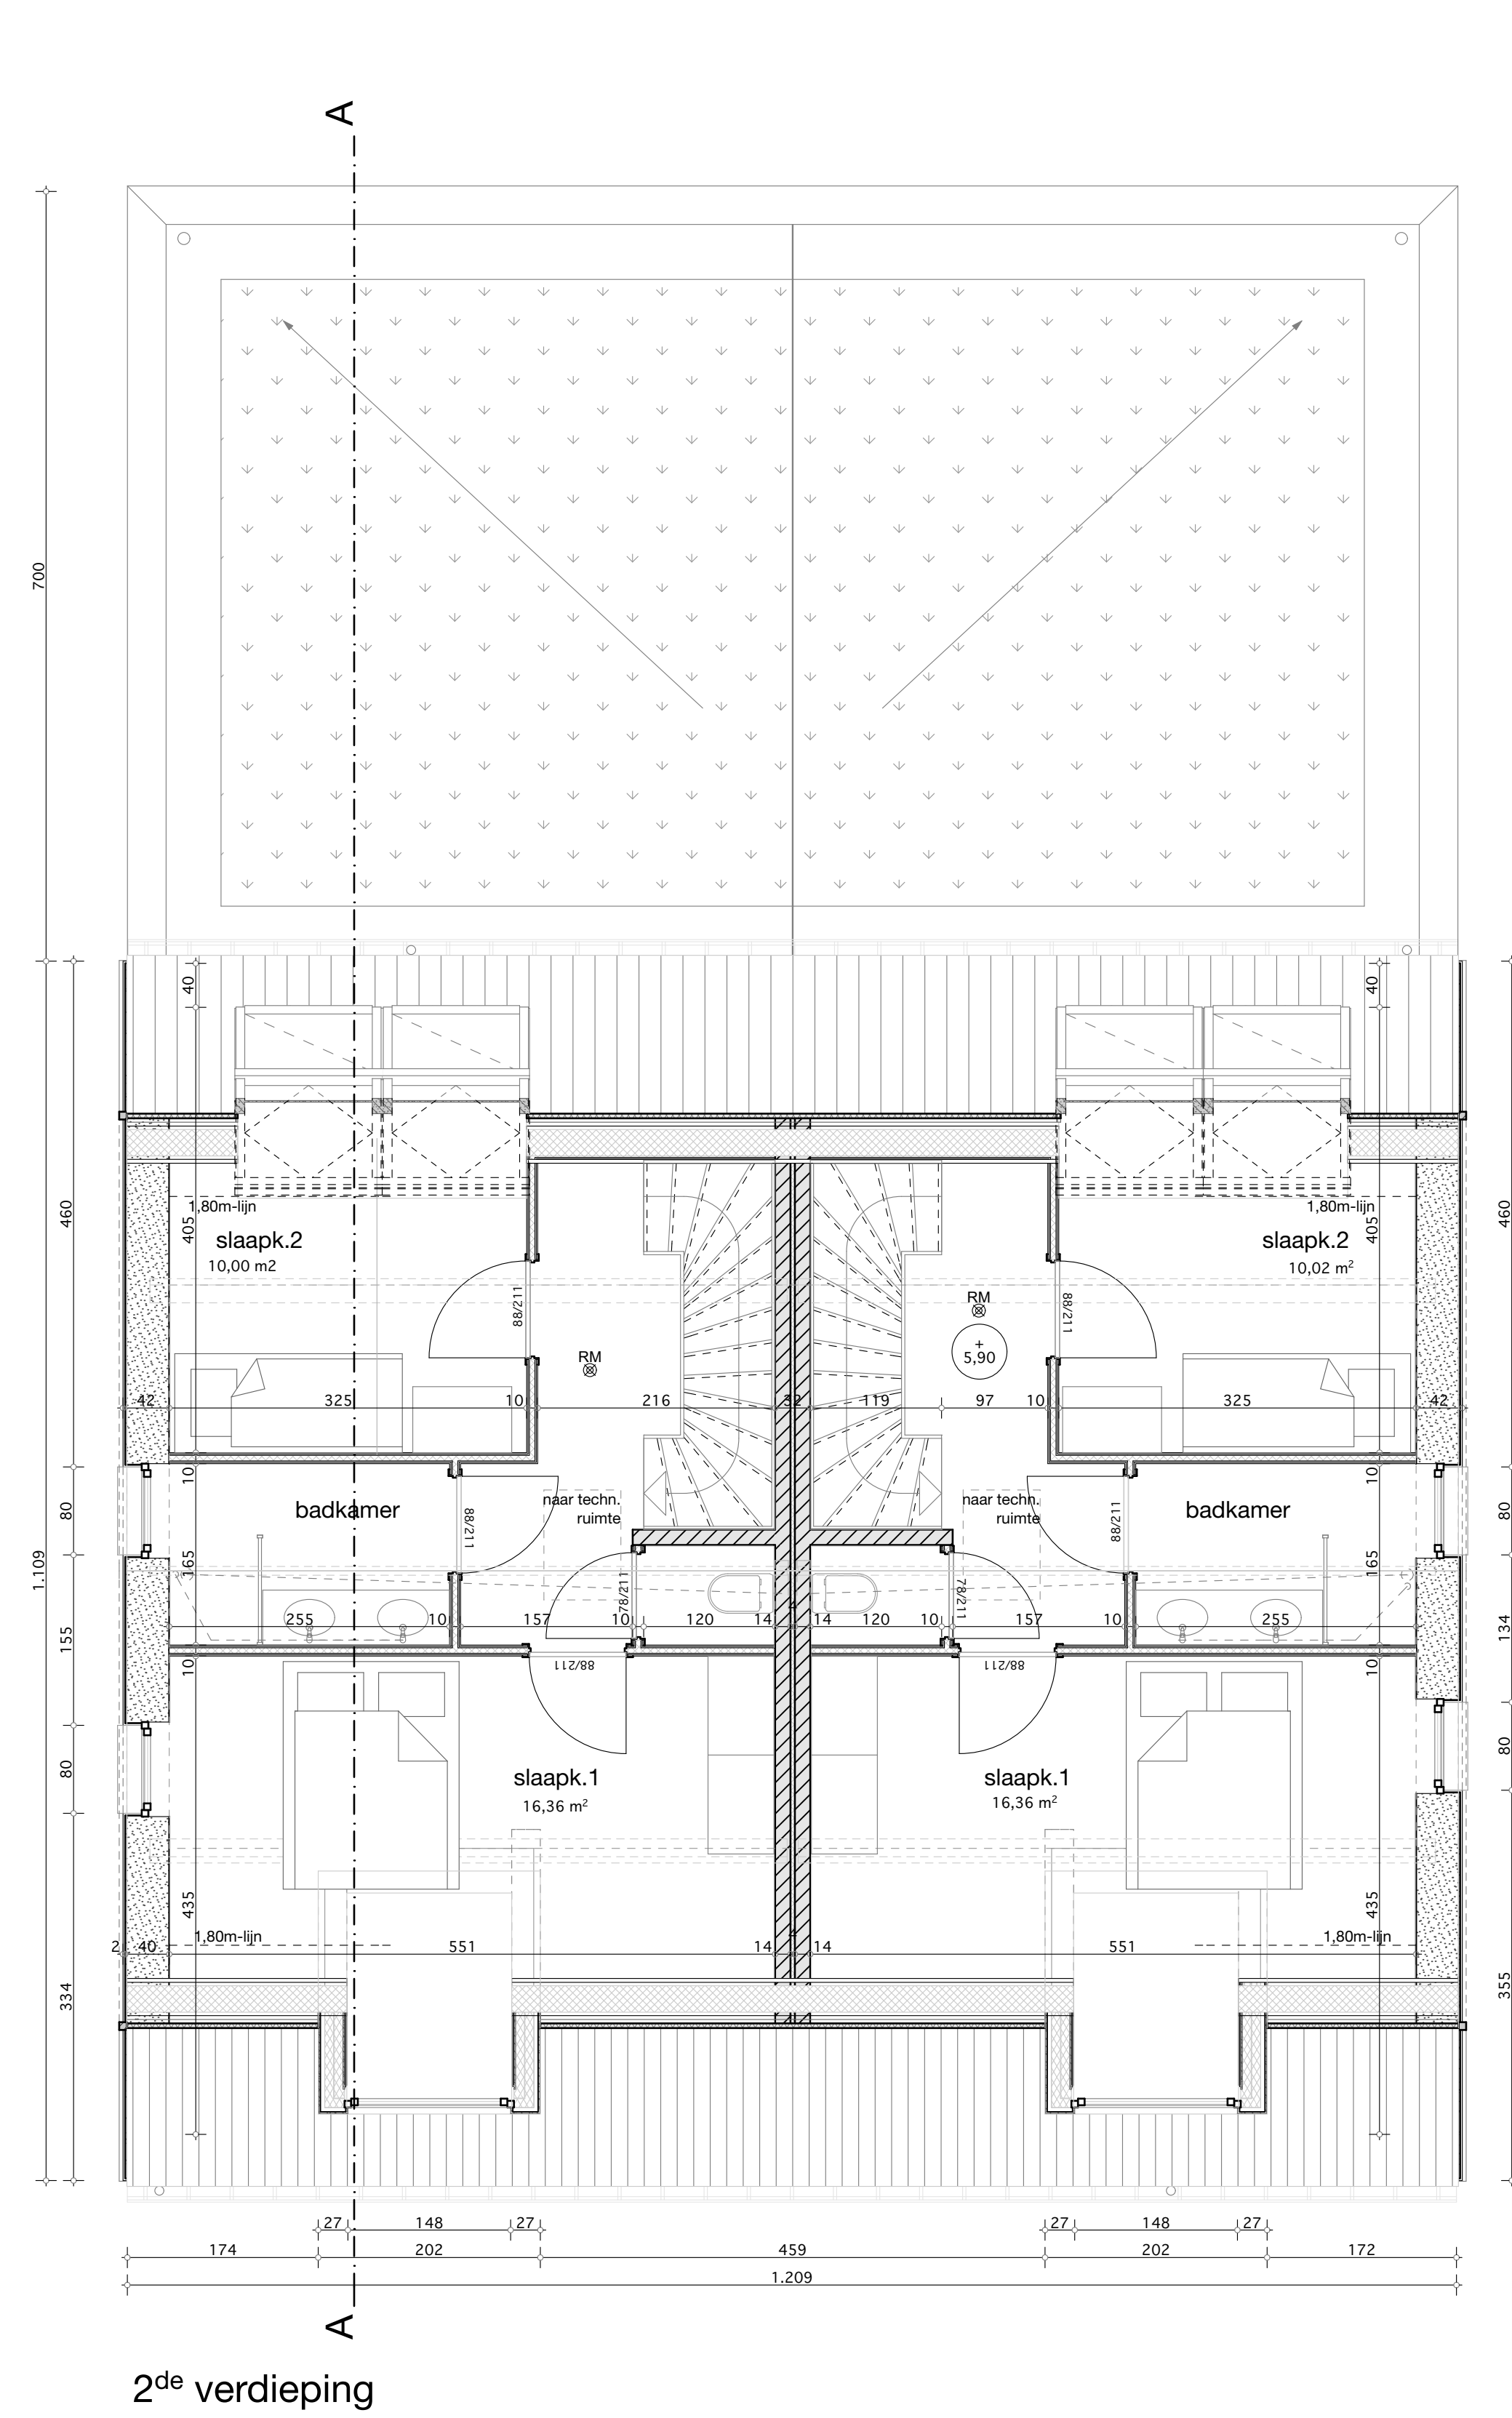
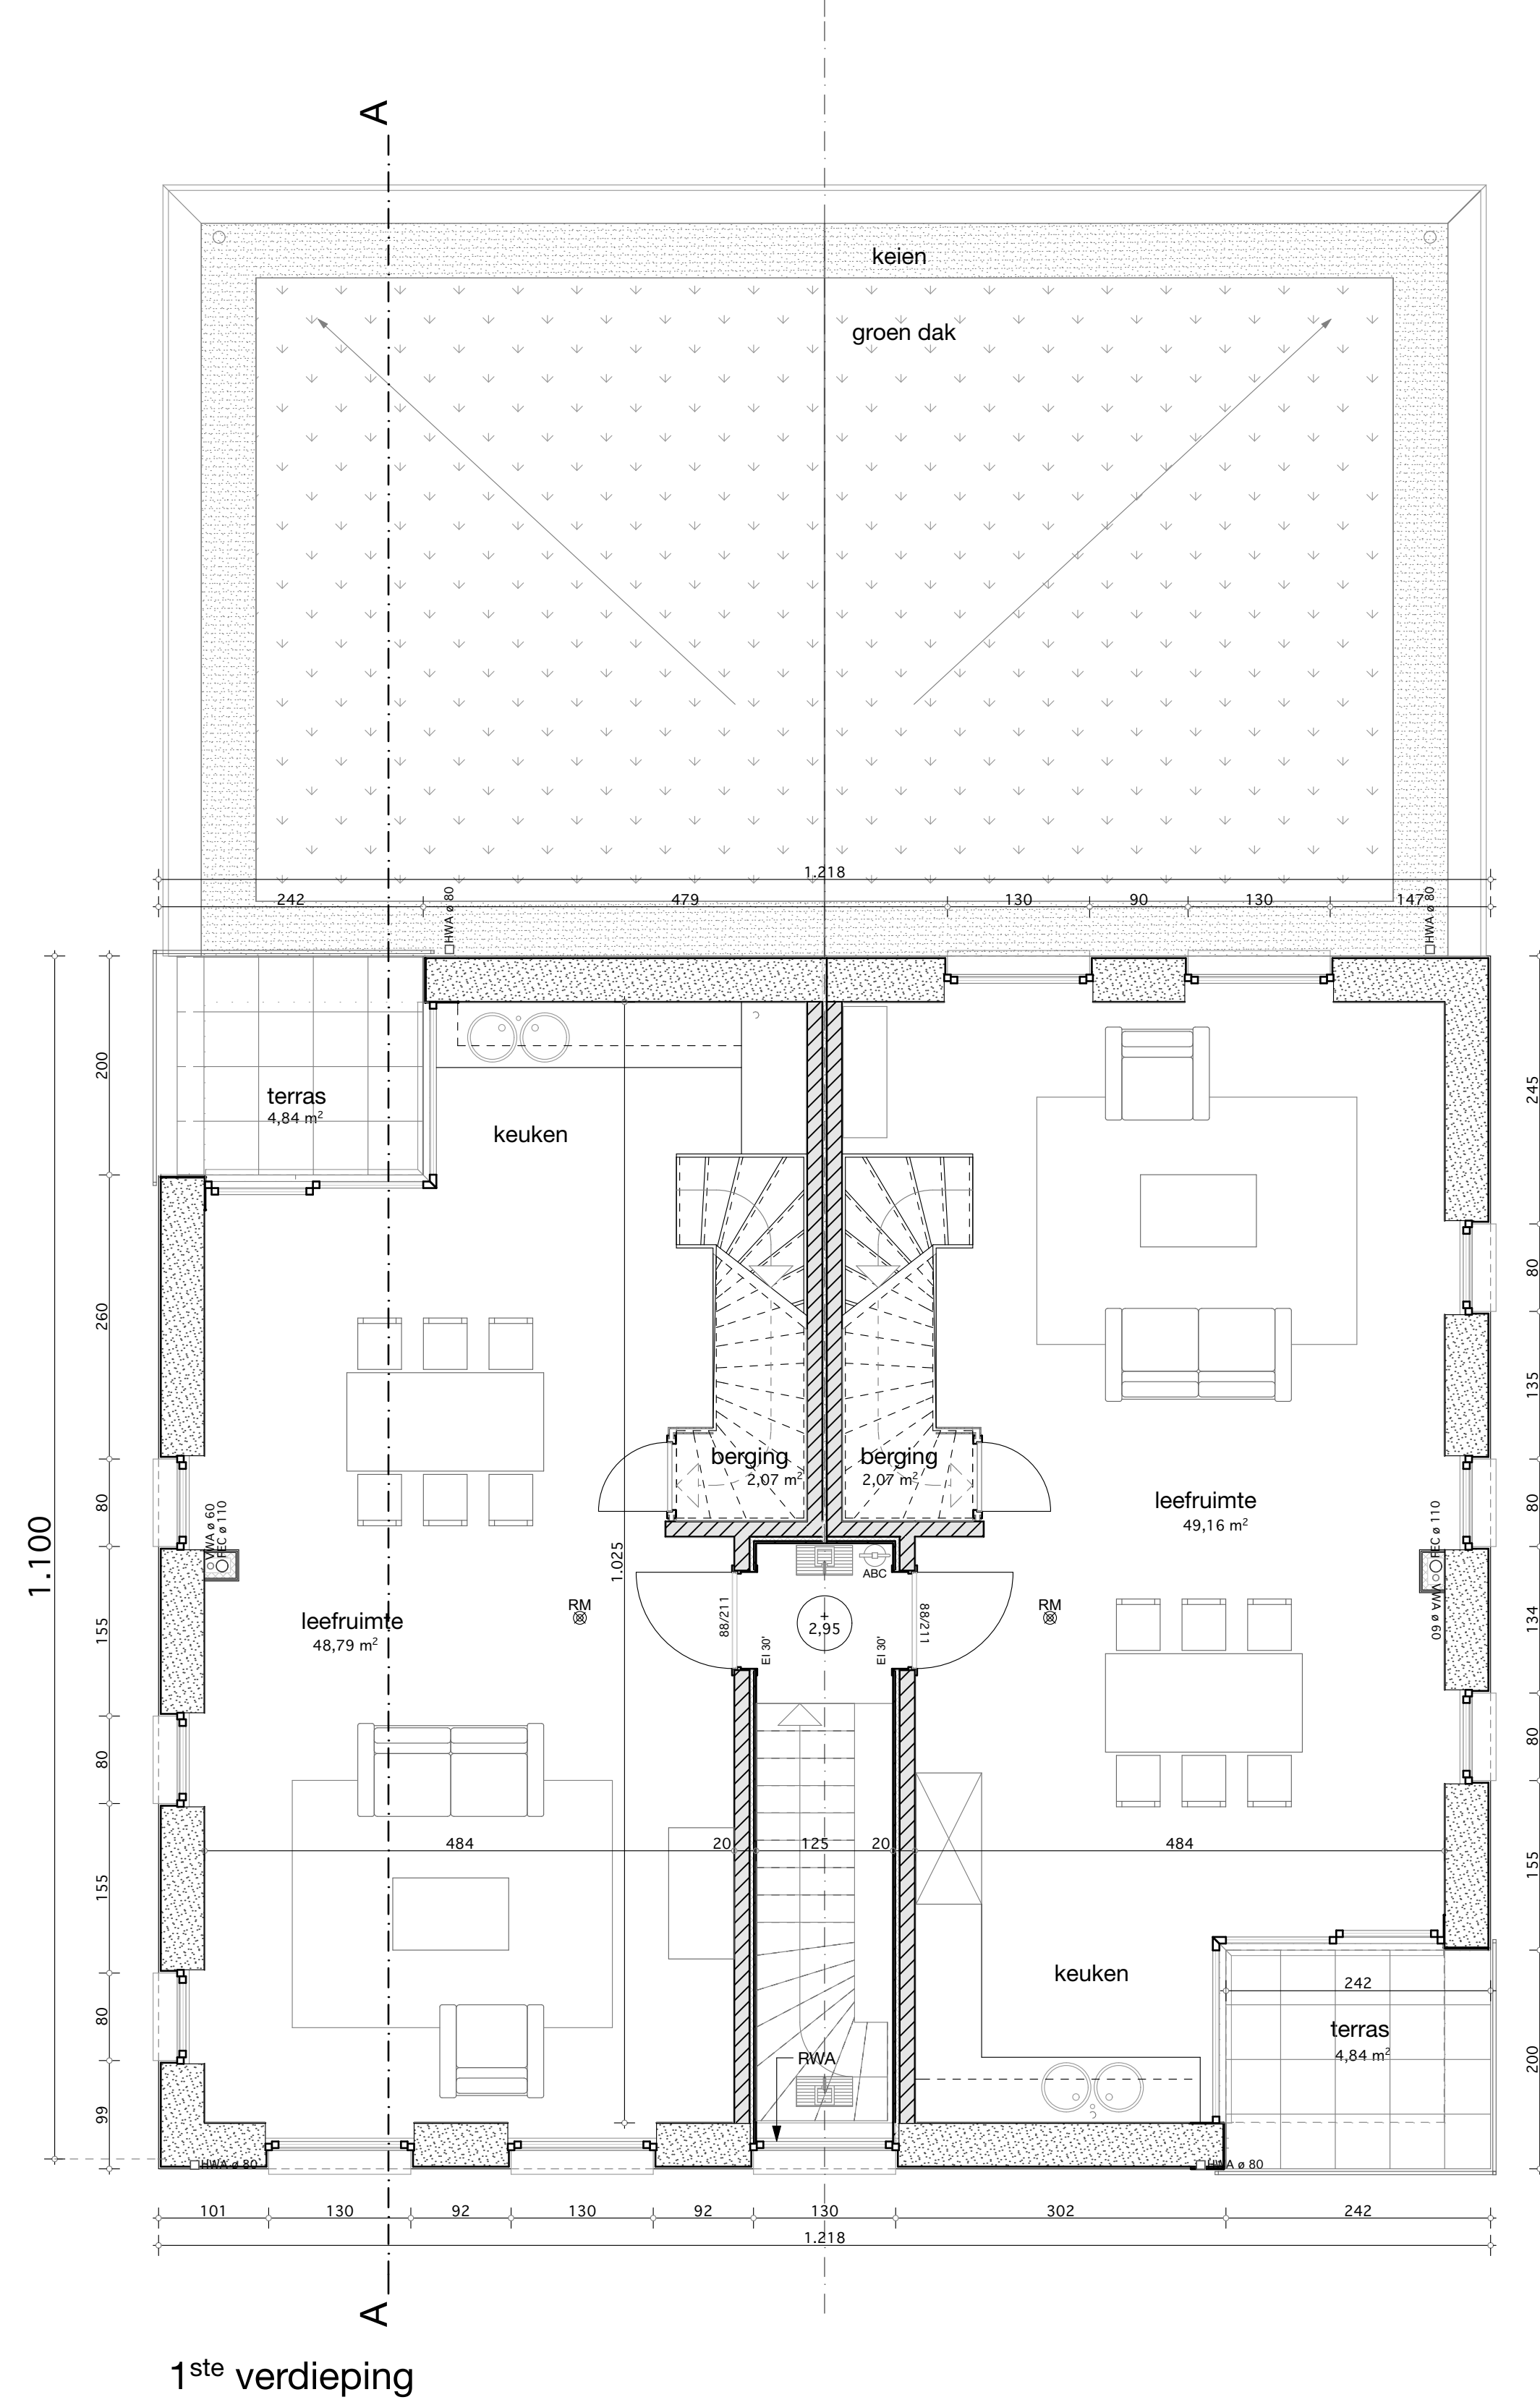
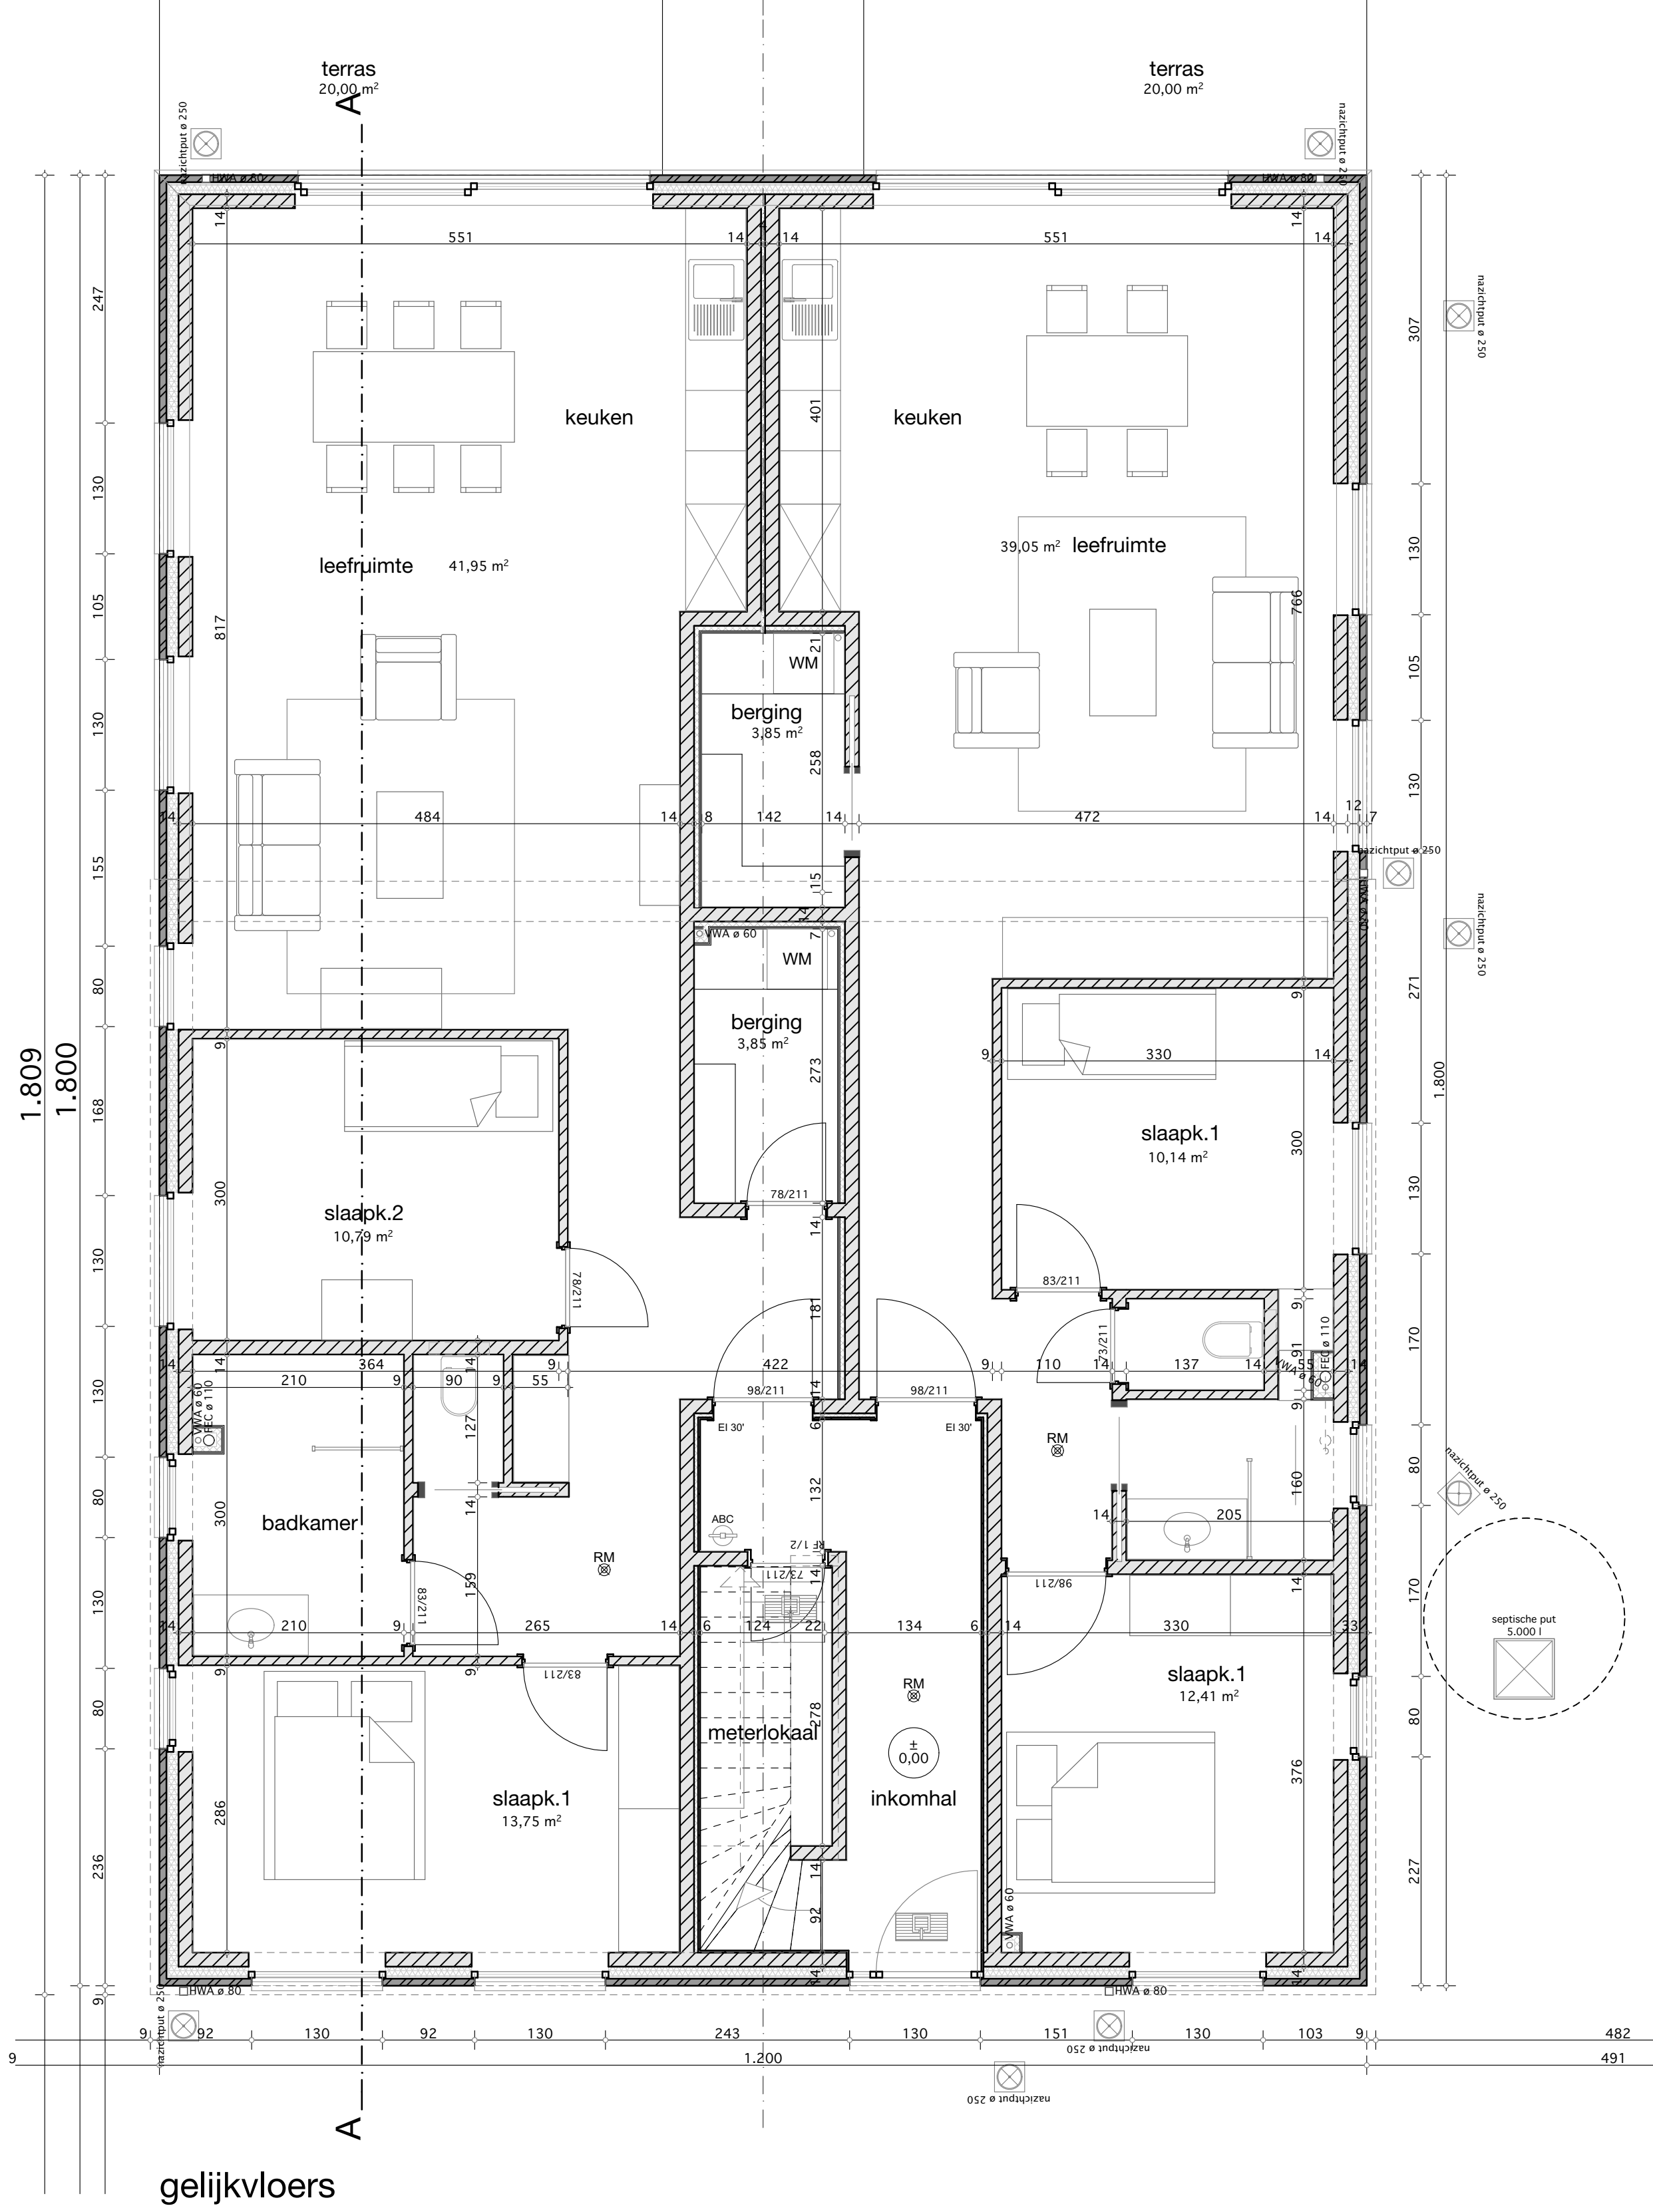
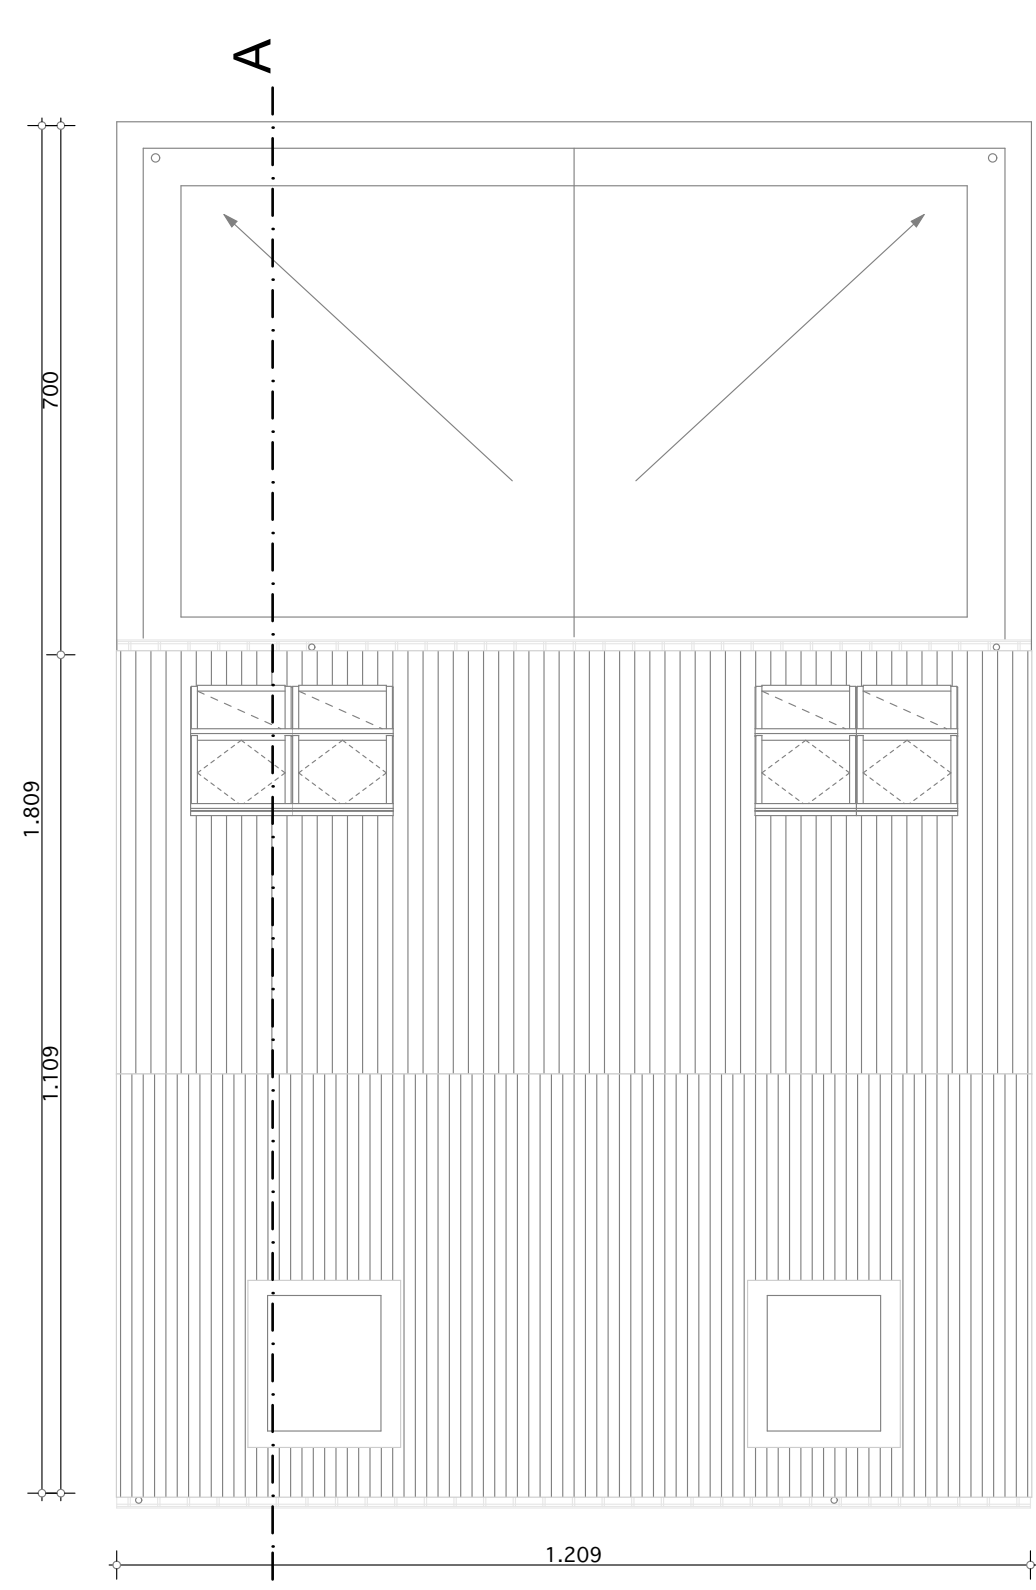
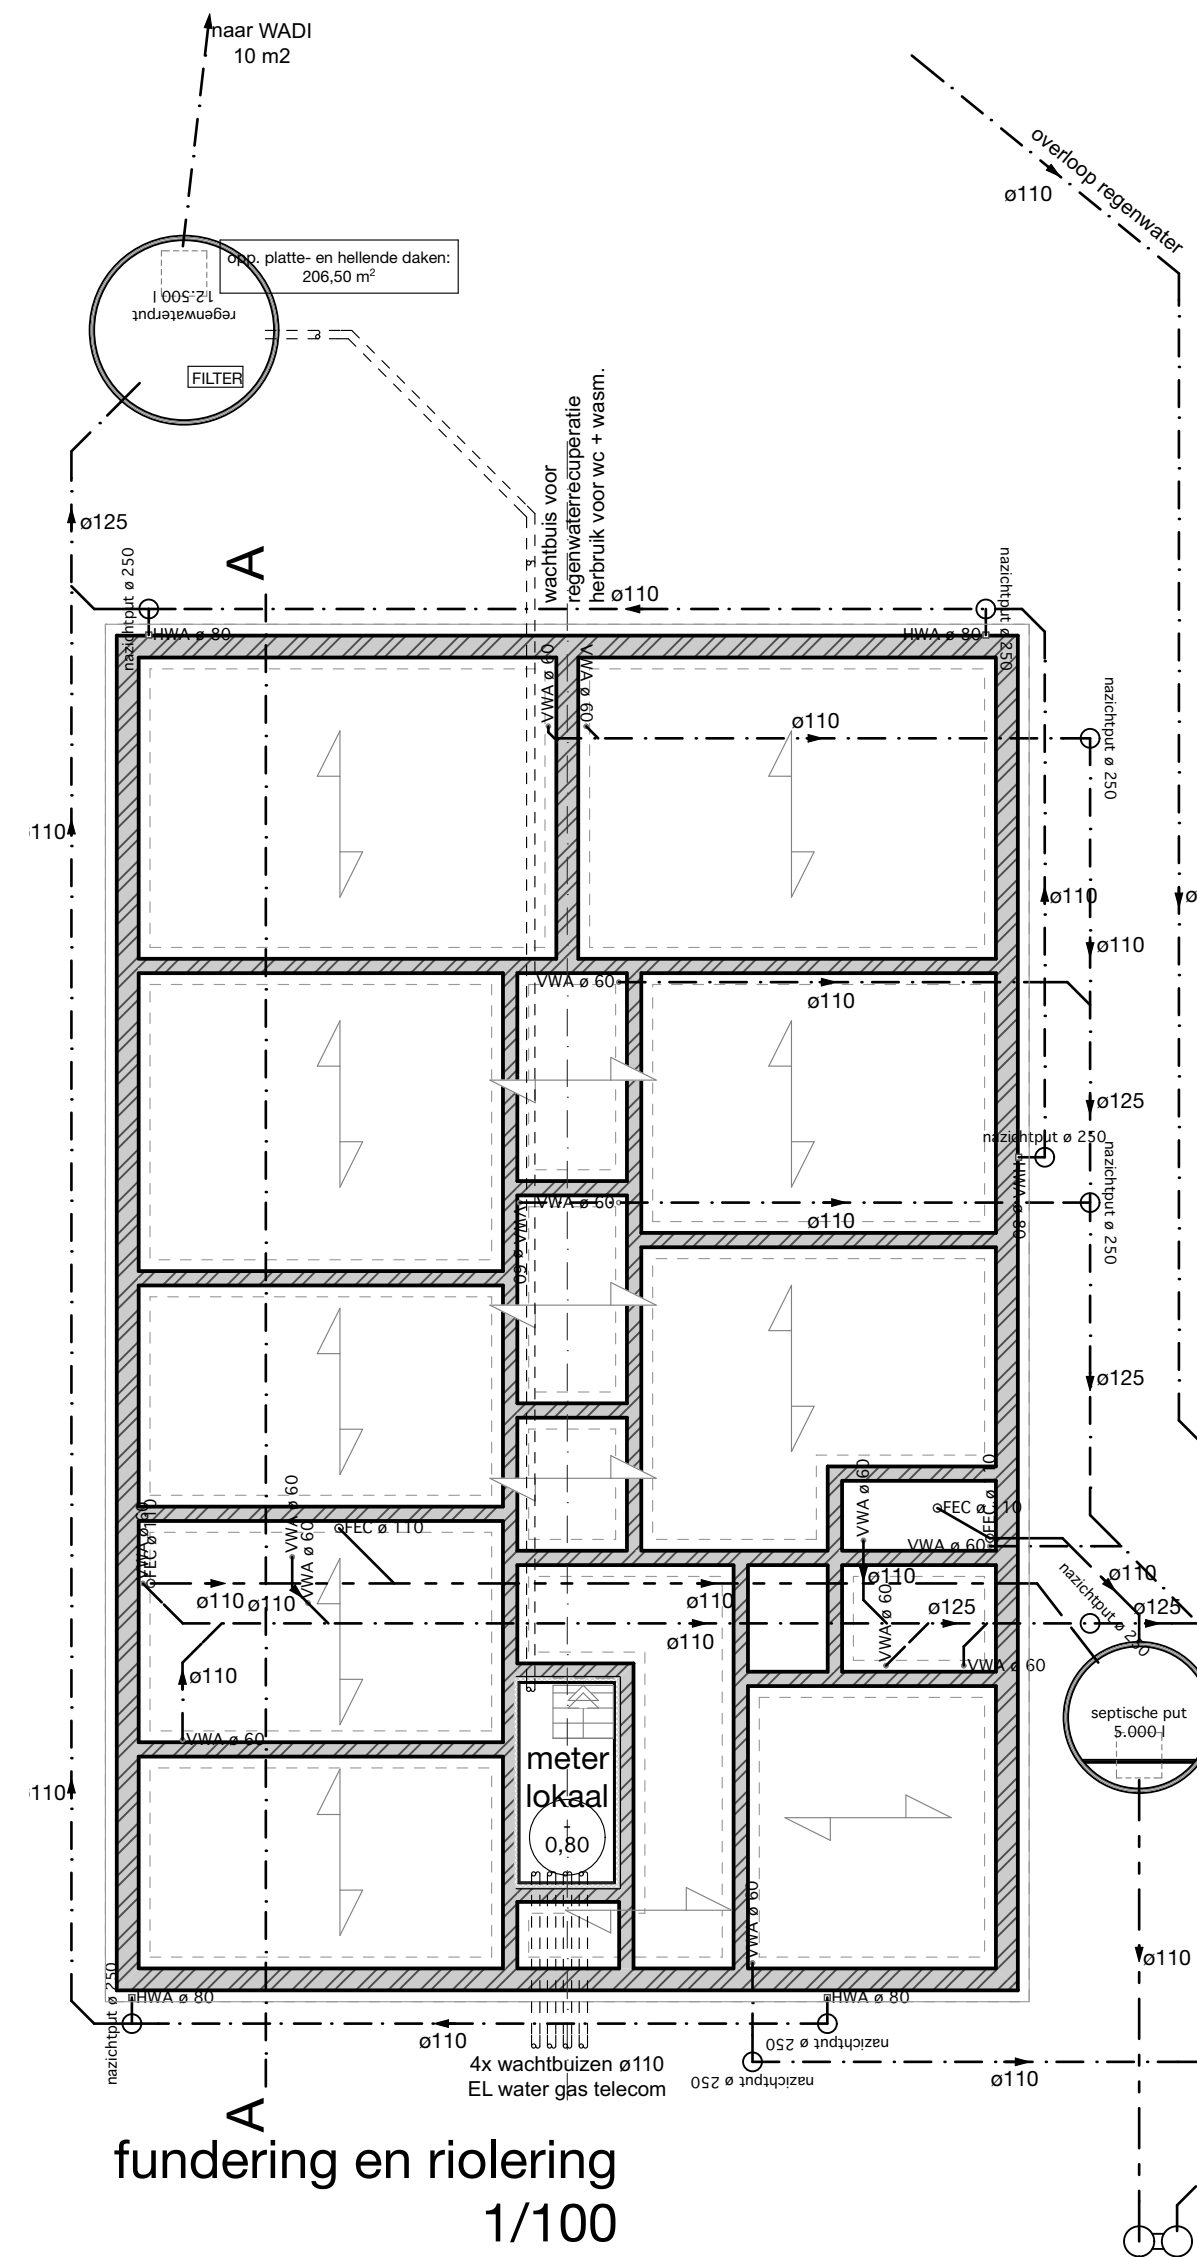
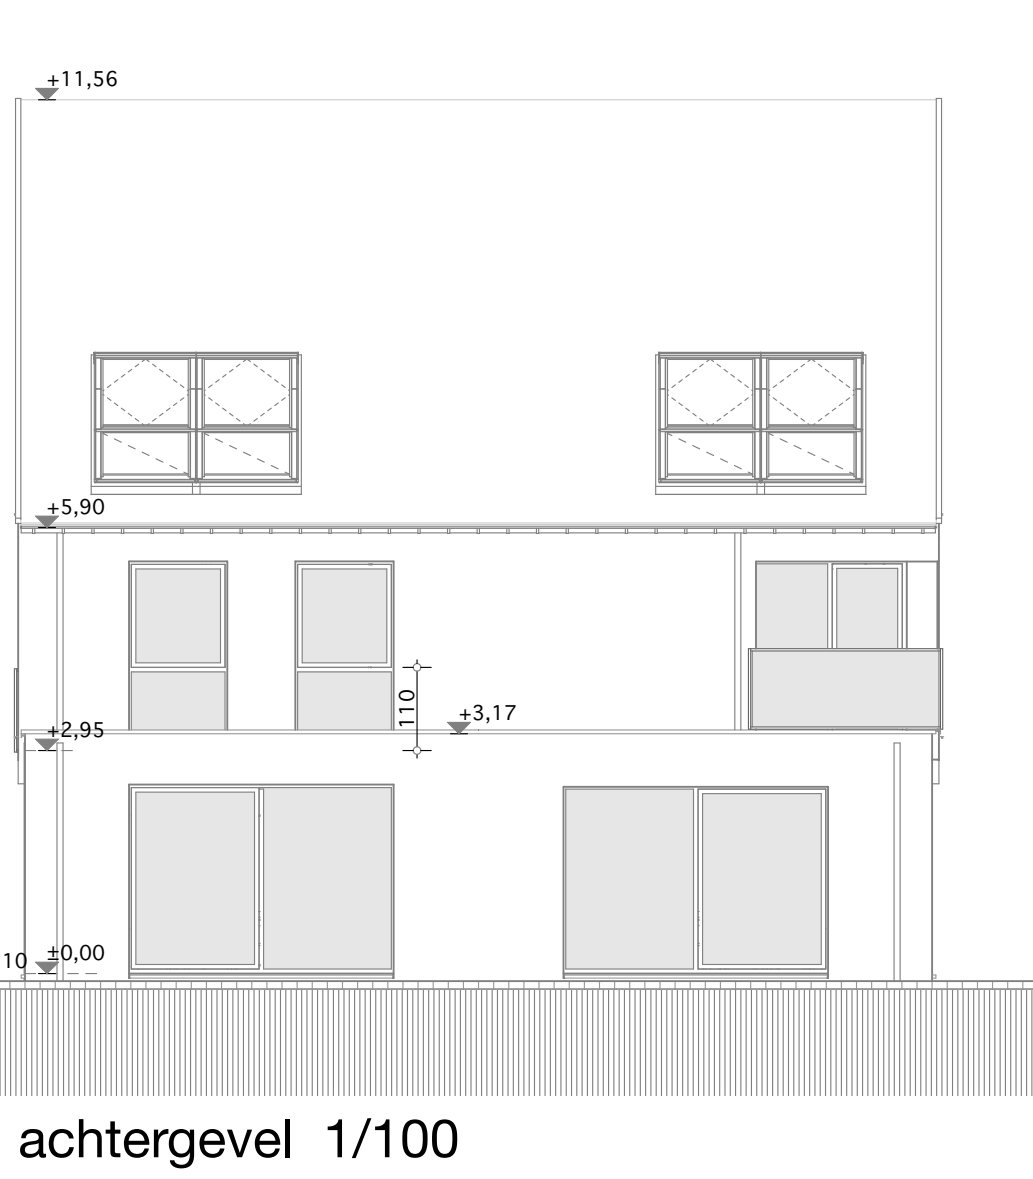
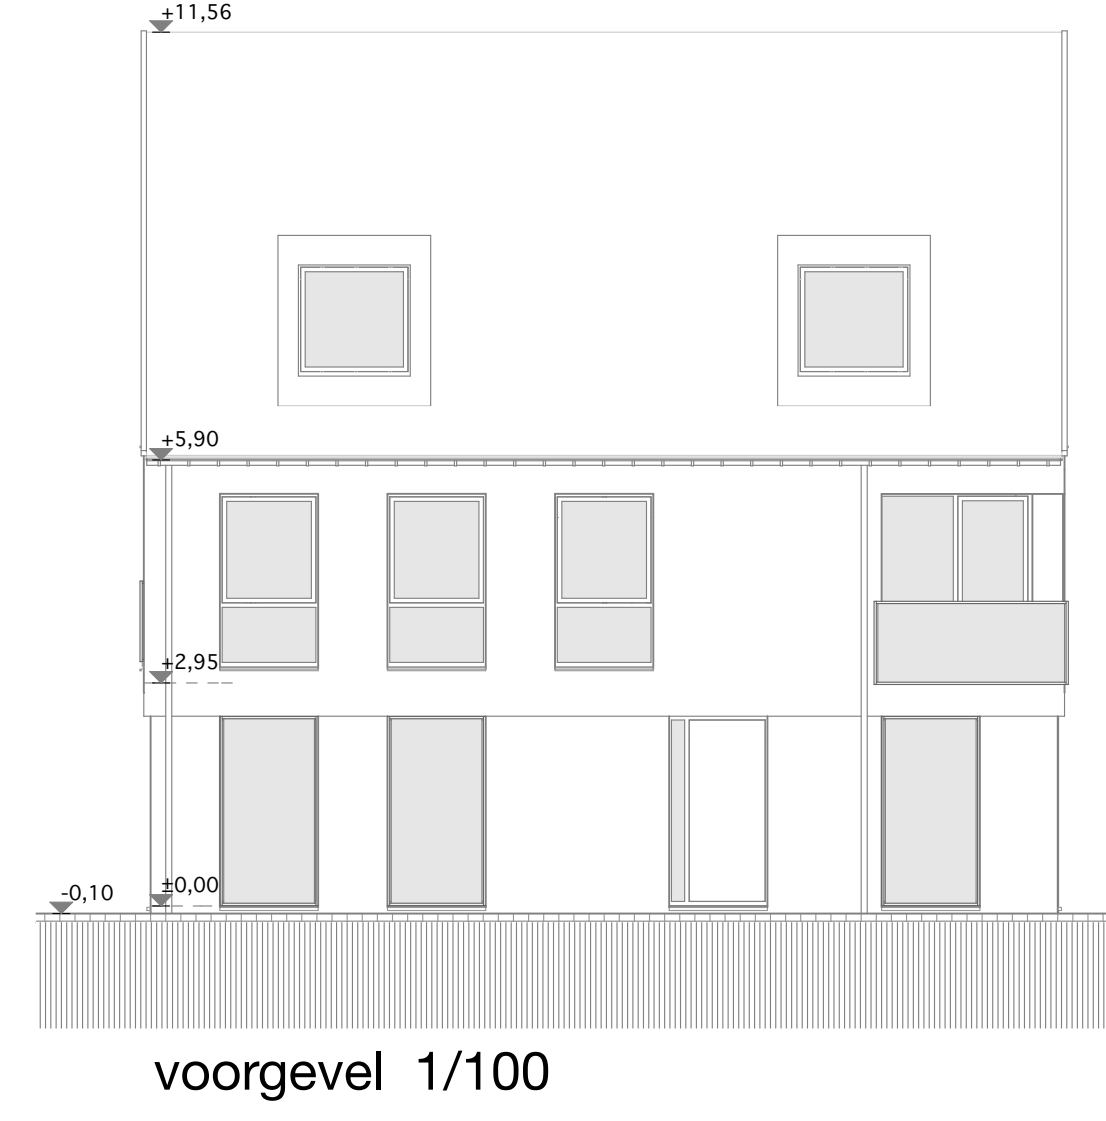
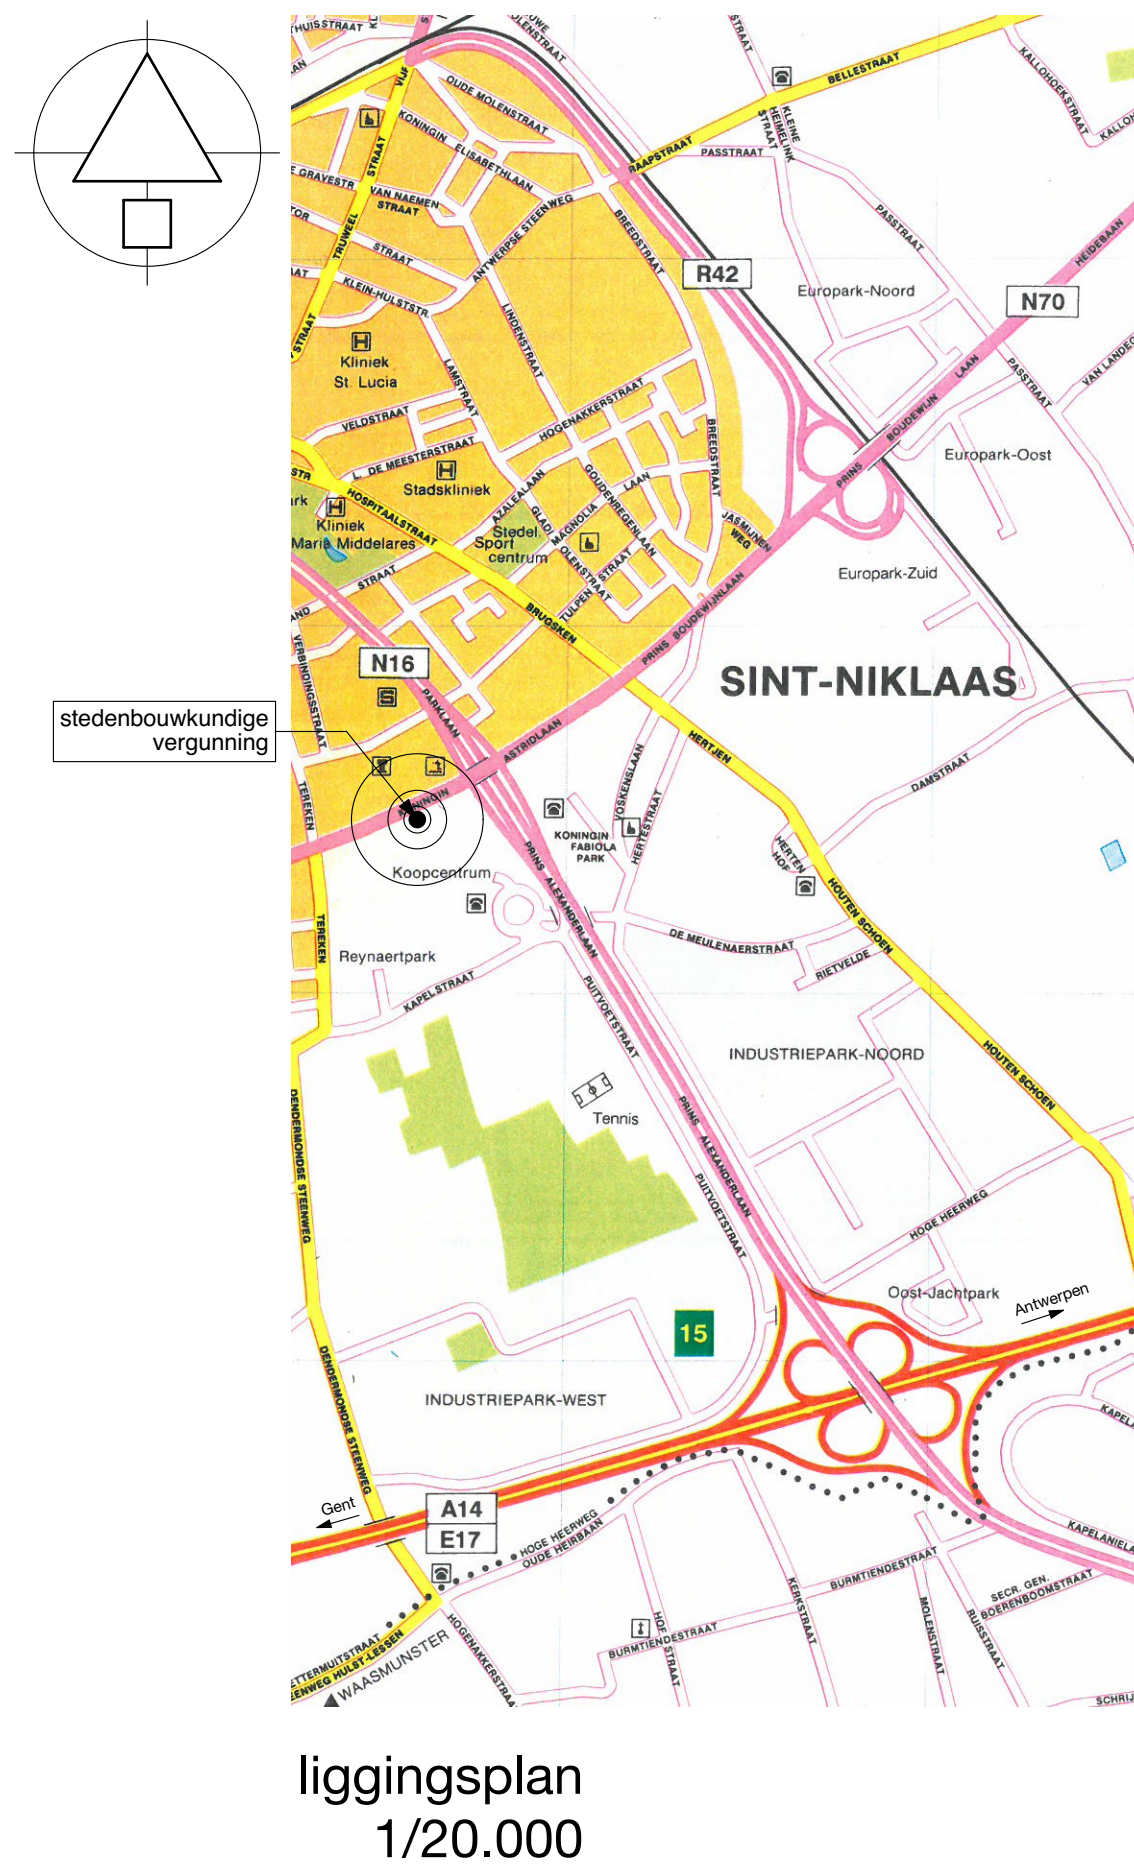


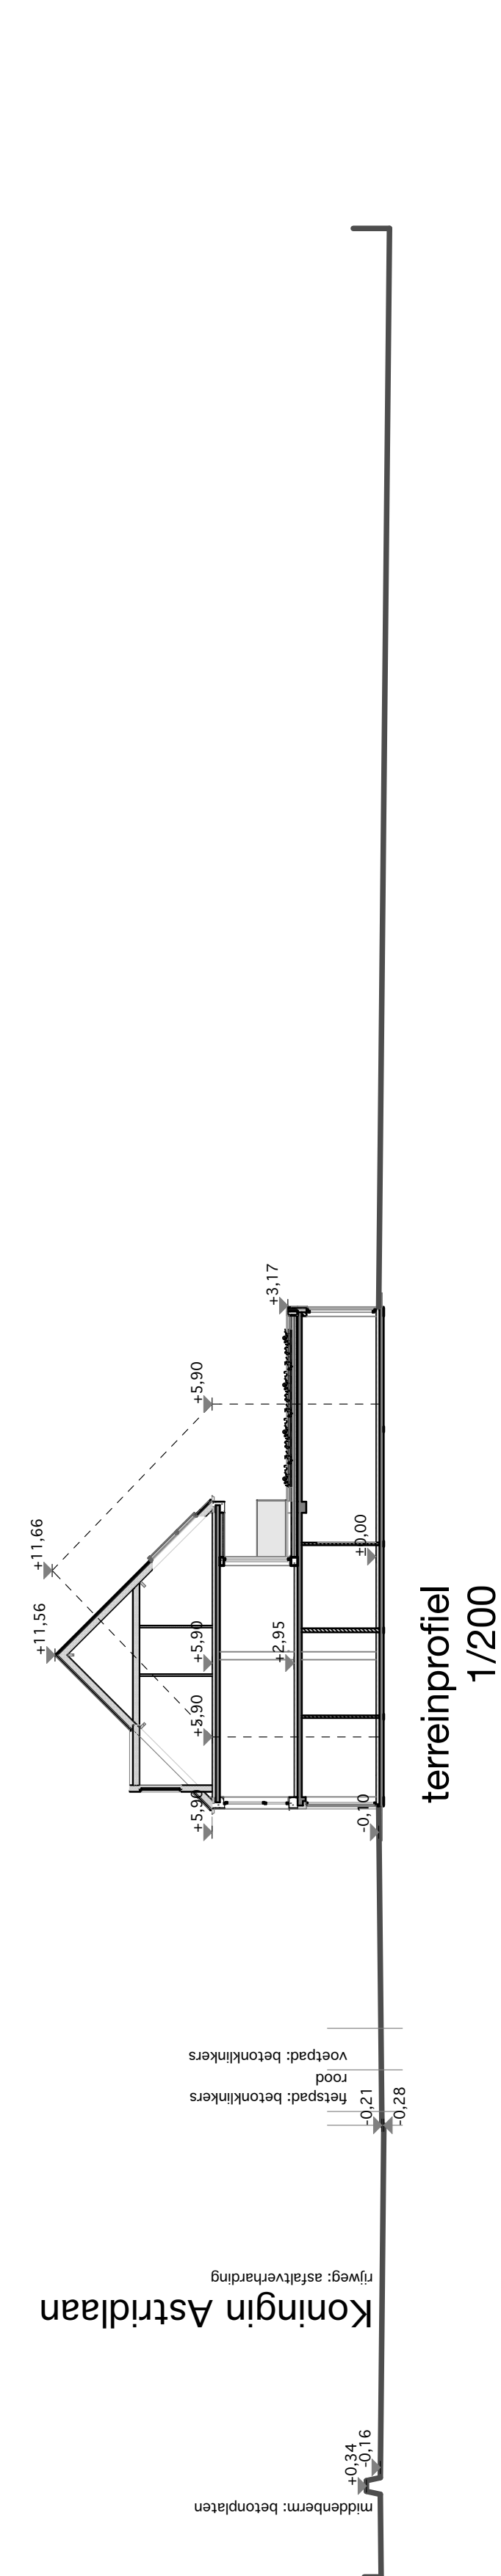

- LEGENDE**
- snelbouw metselwerk
 - paramet metselwerk
 - celbetonblokken + csi
 - gipskartonplaat
 - gewelstlaten
 - betonplaat
 - rookmelder
 - noodverlichting
 - ABC poederblusser 6kg
- GEVELMATERIALEN**
- gevelmetselwerk gelijkvloers: paramet, lichte kleur
- gevel verdiepingen: csi, lichte kleur
- dakbedekking: vlakke pannen, licht grijs
- buitenschrijfwerk: alu, lichte kleur
- balkustraden terras: stekmetaal, lichte kleur
- nv afvoerpijpen: zink

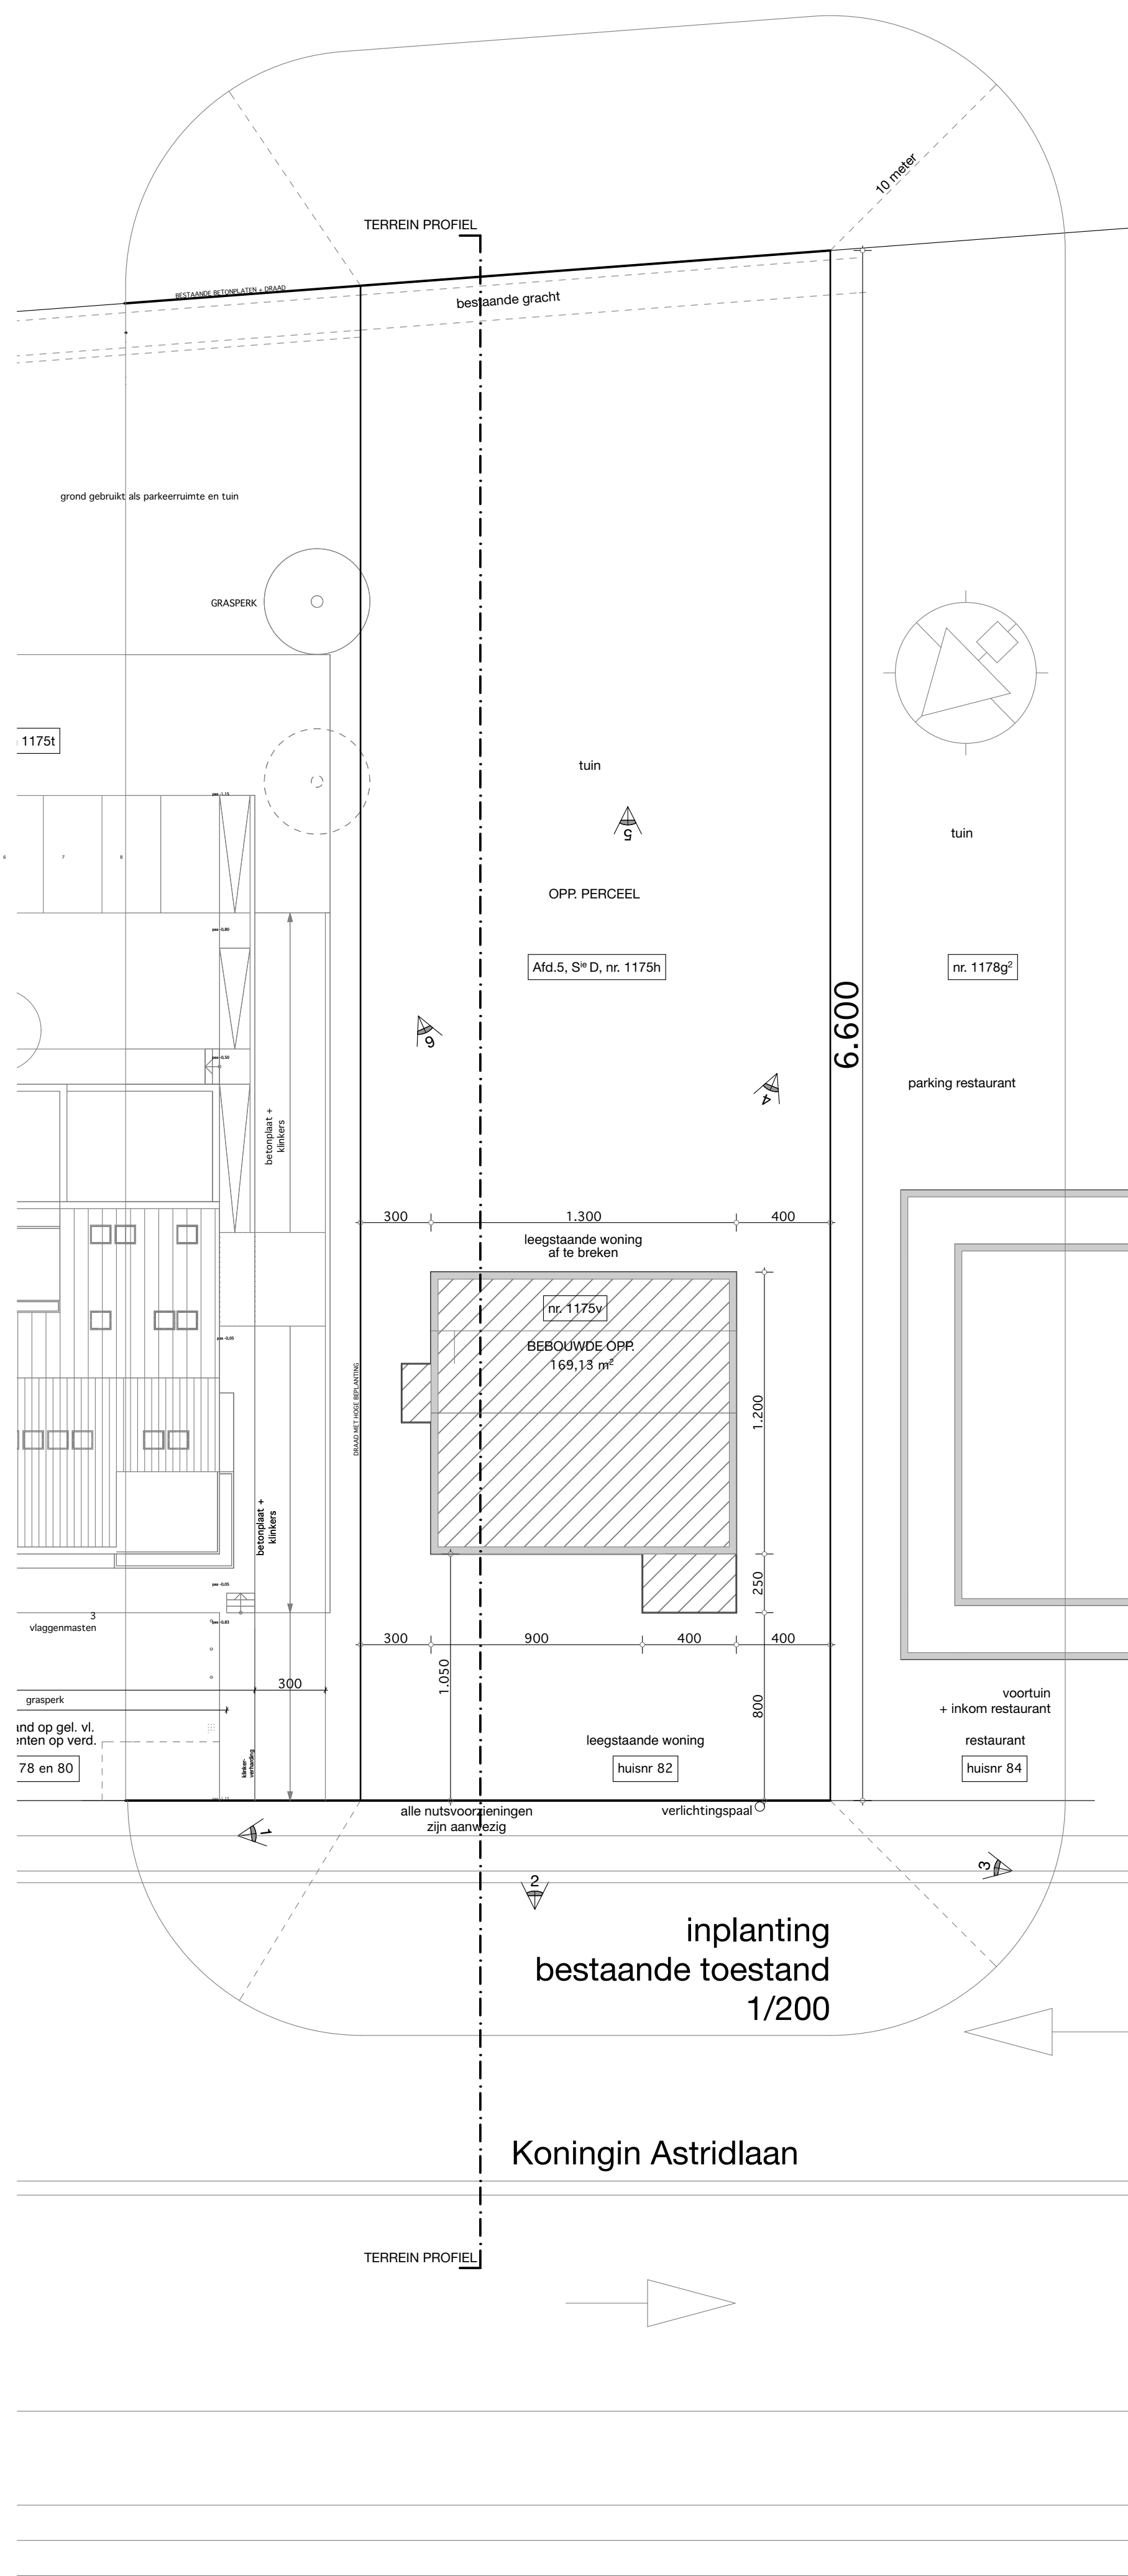

AANVRAAG STEDENBOUWKUNDIGE VERGUNNING	
bouwen van een meergezinswoning 4 appartementen	
opdracht :	gemeente SINT-NIKLAAS provincie OOST-VLAANDEREN
figging :	Koningin Astridlaan 82 Sint-Niklaas 5e afdeling, sectie D nr.: 1175v en 1175h
kad. gegevens :	
architect : groep archo architecten - cvba	
Groot Archo - architecten - burgerlijke vennootschap met de handelsnaam van een vba Jan Denaesstraat, 13 B - 2020 Antwerpen - T 03 248 41 40 - F 03 248 46 67 - www.acho.be - BTW BE 0834 430 523	
ondertekend te Sint Niklaas , op 19-12-2014	
voor akkoord,	de aannemer,
de architect, Groep Archo - architecten cvba voor voor handte.	
Mieke Jansen mieke@acho.be	
plan :	grondplannen gevels doorsnede
dossier nr. : 4509 AR schaal : 1/50 datum : 19-12-2014 wijziging:	blad : 1/2 SV iv

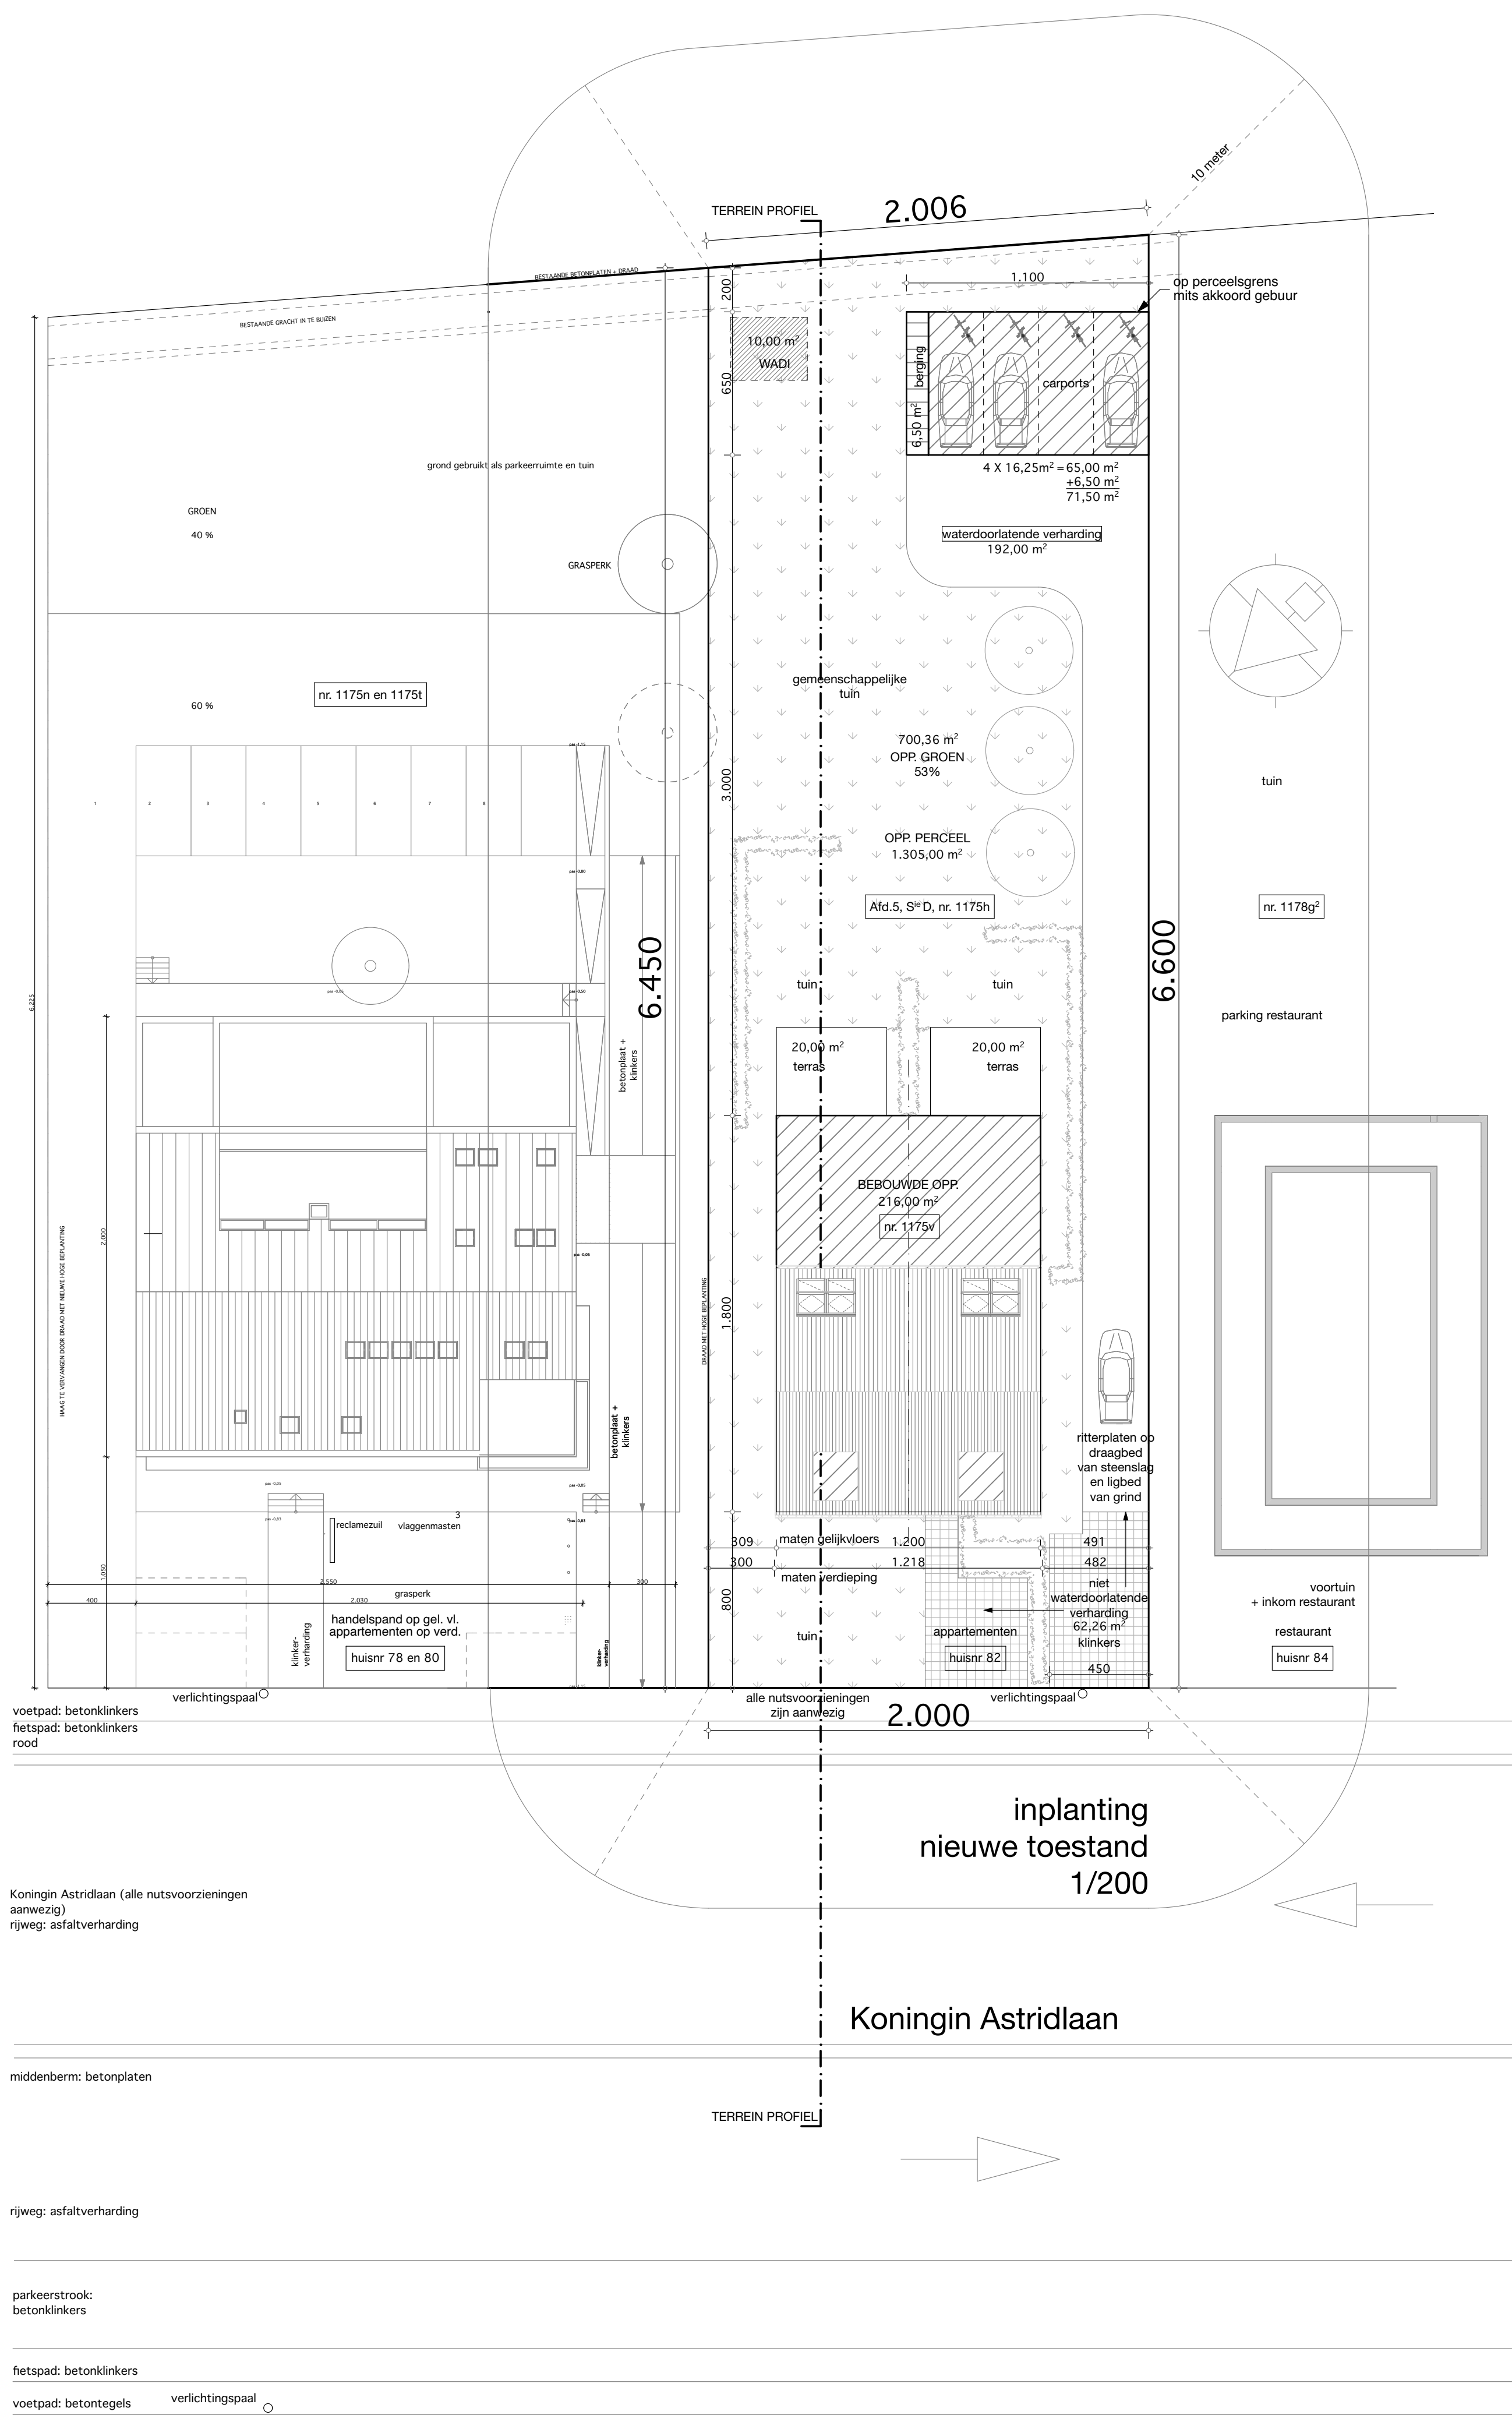

AANVRAAG STEDENBOUWKUNDIGE VERGUNNING	
bouwen van een meergezinswoning	
opdracht :	4 appartementen
ligging :	gemeente SINT-NIKLAAS provincie OOST-VLAANDEREN
Koningin Astridlaan 82 Sint-Niklaas	
kad. gegevens : 5e afdeling, sectie D nr.: 1175v en 1175h	
architect :	
groep archo architecten - cvba	
Groot Archo - architecten - burgerlijke vennootschap met de handelsvorm van een vba RPR Antwerpen Jan Densuëlstraat, 13 B - 2020 Antwerpen - T 03 248 41 40 - F 03 248 46 67 - www.argo.be - BTW BE 0834 430 523	
ondertekend te Sint-Niklaas , op 19-12-2014	
voor akkoord,	de aannemer,
de architect, Groep Archo - architecten cvba waarvoor handelt	
Mieke Jansen bestuurder mieke@argo.be	
plan :	inplanting 1/200 liggingsplan 1/20.000 omgevingsplan 1/1000
dossier nr. : 4509 AR	blad : 2/2
schaal : 1/50	SV
datum : 19-12-2014	iv
wijziging:	