

Buitenmeubelen


Barkrukken.  
Hoogte wordt nog  
nagemeten

Eettafel

Zetel + tapijt

Bed 2 zonder  
achterste fram

Bed 1 mét  
achterste fram

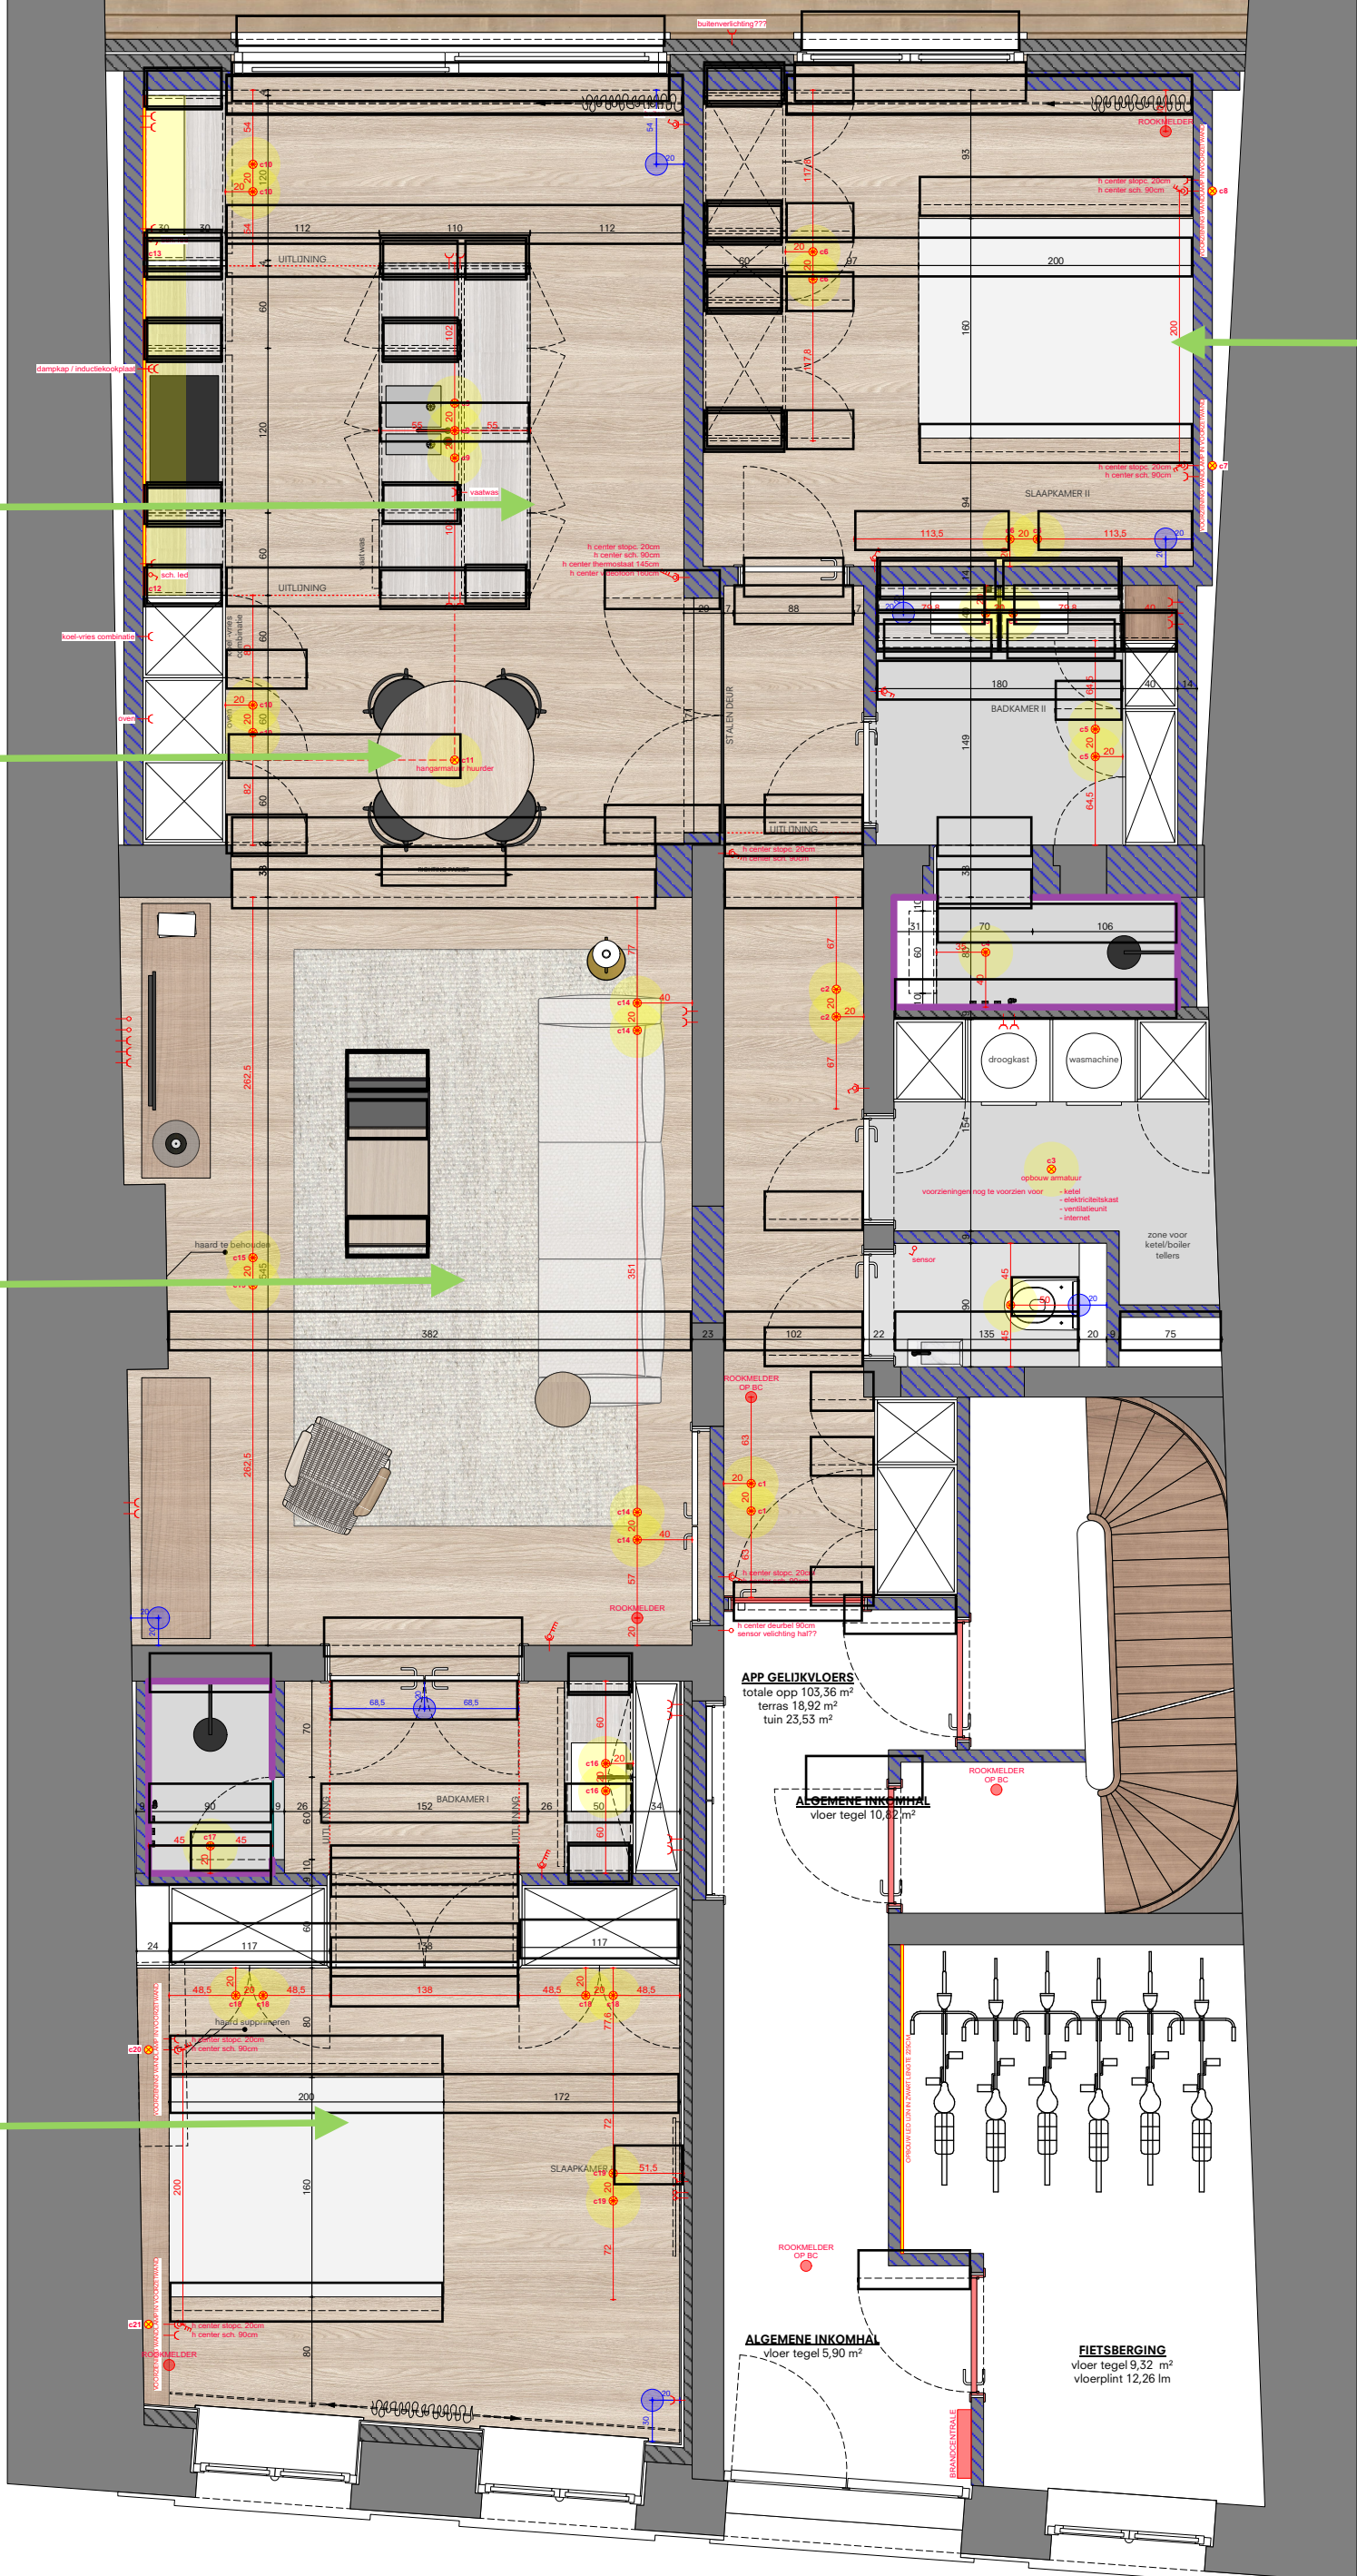

APP GELIJKVLOERS  
totale opp 103,36 m<sup>2</sup>  
terras 18,92 m<sup>2</sup>  
tuin 23,53 m<sup>2</sup>

ALGEMENE INKOMHAL  
vloer tegel 10,82 m<sup>2</sup>

ALGEMENE INKOMHAL  
vloer tegel 5,90 m<sup>2</sup>

FIETSBERGING  
vloer tegel 9,32 m<sup>2</sup>  
vloerplint 12,26 lm