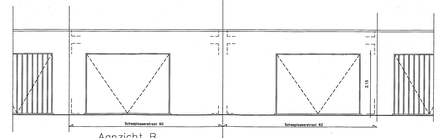

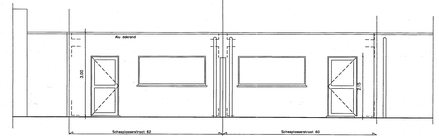

GEVELMATERIALEN
1. dakpannen donker kleurig
2. gevelstenen blauw grijs
3. Alu ramen matte grijs
4. Alu deuren matte grijs
5. Zinken afvoeren natural
6. uitskiten dorpels. natural

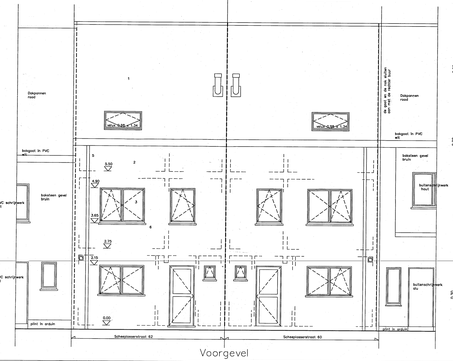

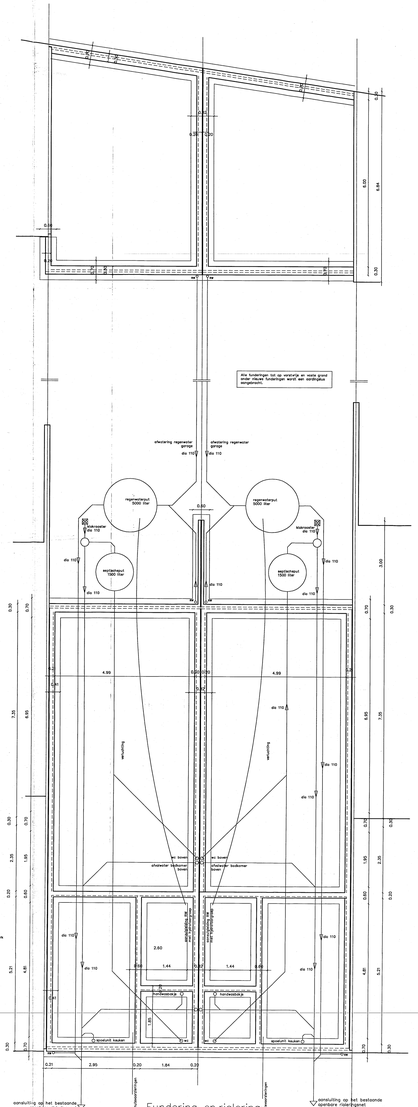

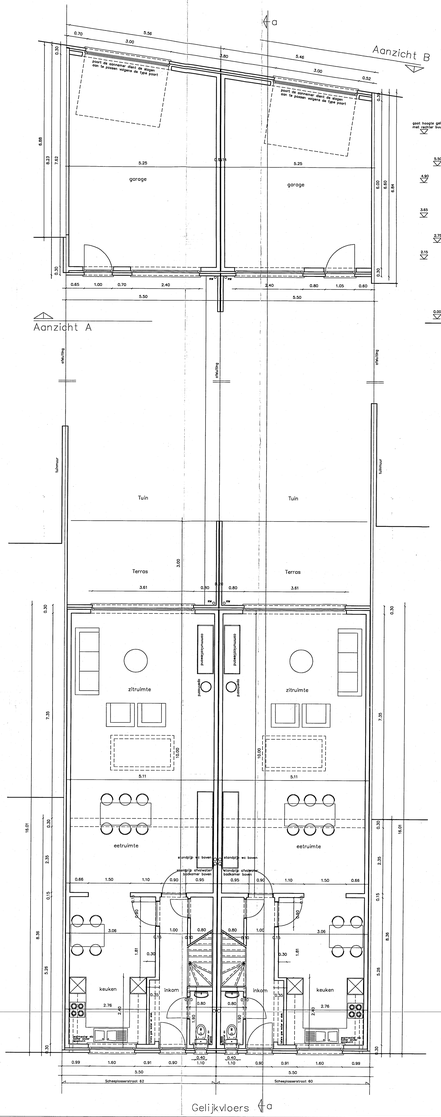

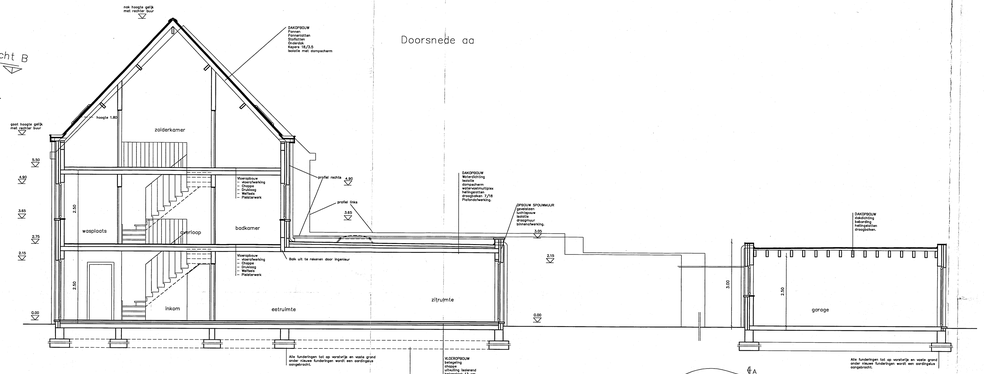

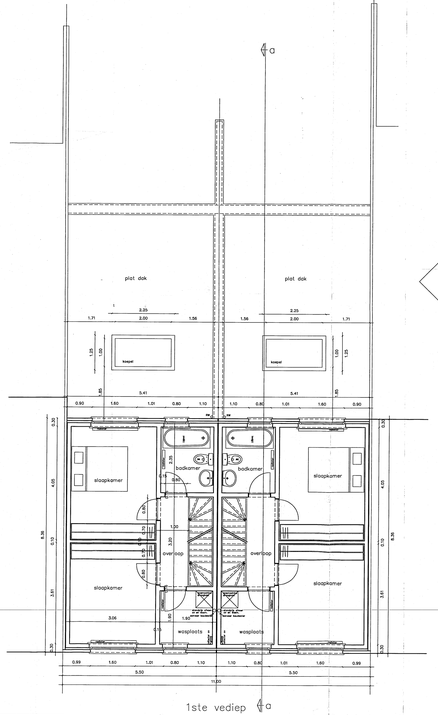

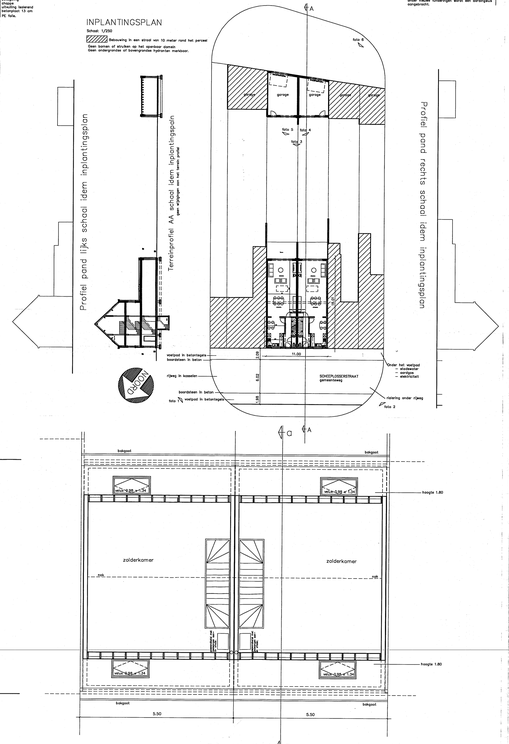

Omgevingsplan
schaal 1/1000

Liggingsplan
schaal 1/ 10 000

Ponnet Frank
Architect Deskundige

Akkerstraat 22 9000 Gent
tel. en fax. 09 / 233 24 27

BOUWPLAATS		OPDRACHTGEVER
Schepenkenstraat 60-62 9000 Gent Kadastrale gegevens Afd. 12 sectie M1 nr. 26 d3	DOSSIERNUMMER	nv Pieters Bouwtechniek Vlaitaistraat 73 9040 Sint Amandsberg 09/231 44 44

OPDRACHT
Bouwen van twee rijwoningen voor ééngezin.

Plans
Doorsnede
Aanzichten
Inplantingsplan
Omgevingsplan
Liggingsplan

WIJZIGINGEN	Plannummer	DATUM
	1/1	

De Opdrachtgever — Gezien en goedgekeurd De aannemer — De architect