

TUINGEVEL

PLINTSTEEN BLAUWE PREPESTEEB
GEVELMETSSELWERK MET HERDRUKSTEEN
DOORPELS IN BOOMSE BLAUWE TEGELS
BETONPAN RUSTEK BRUNZWART
ZINKEN GOTEN EN AFVOEREN
SCHAUNWERK IN HOUT

STRAATGEVEL

ZIJGEVEL LINKS

ZIJGEVEL RECHTS



DOORSNEDE B

DOORSNEDE A

DOORSNEDE C

- 1 TEEEL VLOER
CHAPPE 6 cm
GESPOETEN POLYURETHAAN 4 cm
GEWELVEN
- 2 INDUSTRIELE VLOER
IN CHAPPE 10 cm
GEWELVEN VLOERPLAAT 12 cm
PVC-FOLIE
- 3 TEEEL VLOER ENCHAPPE 7 cm
GEWELVEN VLOERPLAAT 12 cm
PVC-FOLIE
- 4 PARKET
CHAPPE 7 cm
GEWELVEN PREDRELLEN
PLUKDAMPERSKID
- 5 TREKKERS 35/18
DIEPTE DELTAPLAAT 10 cm
DAMPSCHEM PVC-FOLIE
PLEESTERWOK OF GESPLATEN
- 6 PANNEN EN PARIJANTEN
STOPTIJDEN 30 m
ELEGANTE AESTHETISCHE
SPANTEN 55/18 ALLE 50 cm
ROCKWOOL DELTAPLAAT 10 cm
DAMPSCHEM PVC-FOLIE
PLEESTERWOK OF GESPLATEN
- 7 DEVEL STEEN
LICHTSPOLW 2 cm
RISOLWO.SPOLWOLICITEIT 5 cm.
SNELBLOK
IN ESTERWOK



TUINBERGING VOLLEDIG
OPGEBOUWD MET GRENENPLANCHETTE
ONDERAAN BETONVLERD DEKTE 10 CM.
EN 5 cm LITSTEKEND BOVEN MARVERE
DAK IN ZWARTE GOLFPLATEN

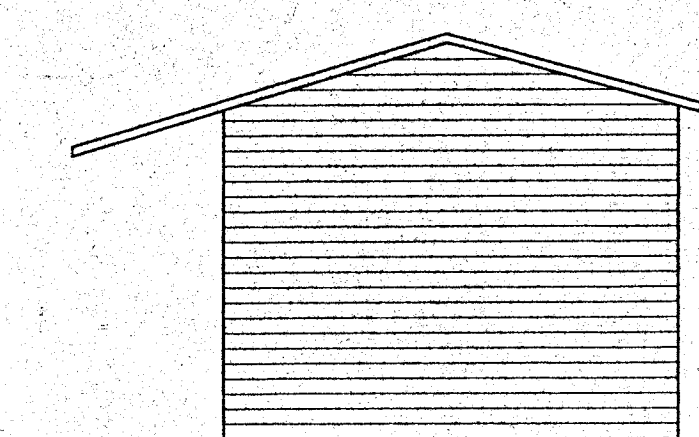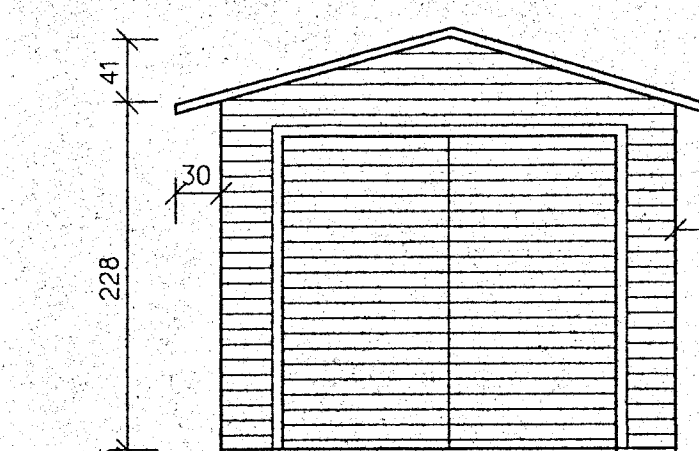

FUNDERING-RIOLERING

GELIJKVLOERS

VERDIEPING

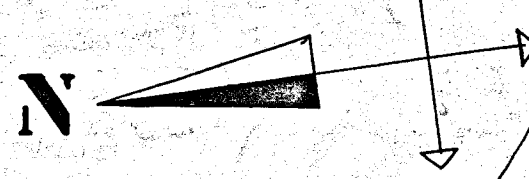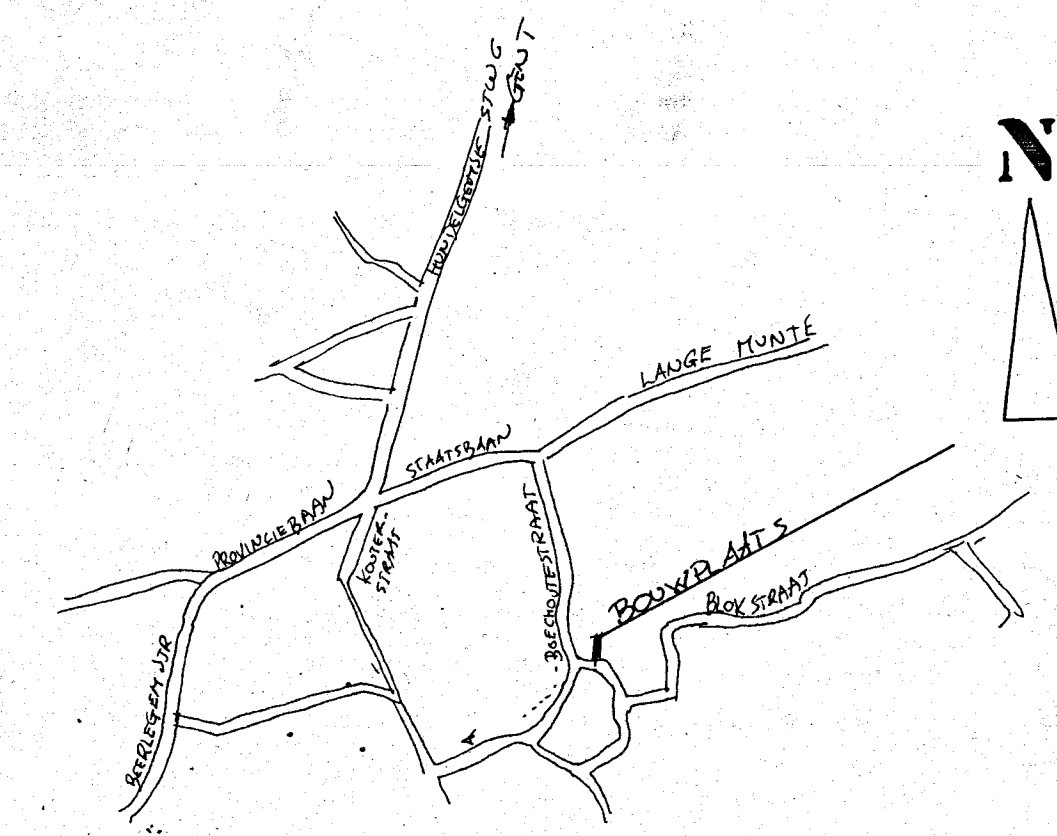

BOUWPLAATS

provincie: OOST VLAANDEREN

stad gemeente: GAVERE DIKKELENNE

ligging: BLOKSTRAAT

kad. sectie A nr. 114 E DEEL lot 3

BOUWHEER
GUUD VAN DE VELDE
HUNDELGEMSE STEENWEG 621
9820 MERELBEKE

ONTWERP: BOUWEN VAN EEN EENGEZINSWONING OPEN
BEBOUWING en een TUINBERGING

BOWWHEEL ARCHITECT RANNEMER

SCHAAL 1/50	NHOUD	DATUM: 23 september 1992
PLAN. ENG	BOUWAANVRAGDOSSIER	DOSSIER NR. 9221

AANMERKINGEN

ARCHITEKT

RONNY VAN WASSENHOVE
REM VLERICKSTRAAT
9052 GENT-ZWIJNAARDE
TEL. 091/ 21 67 79