


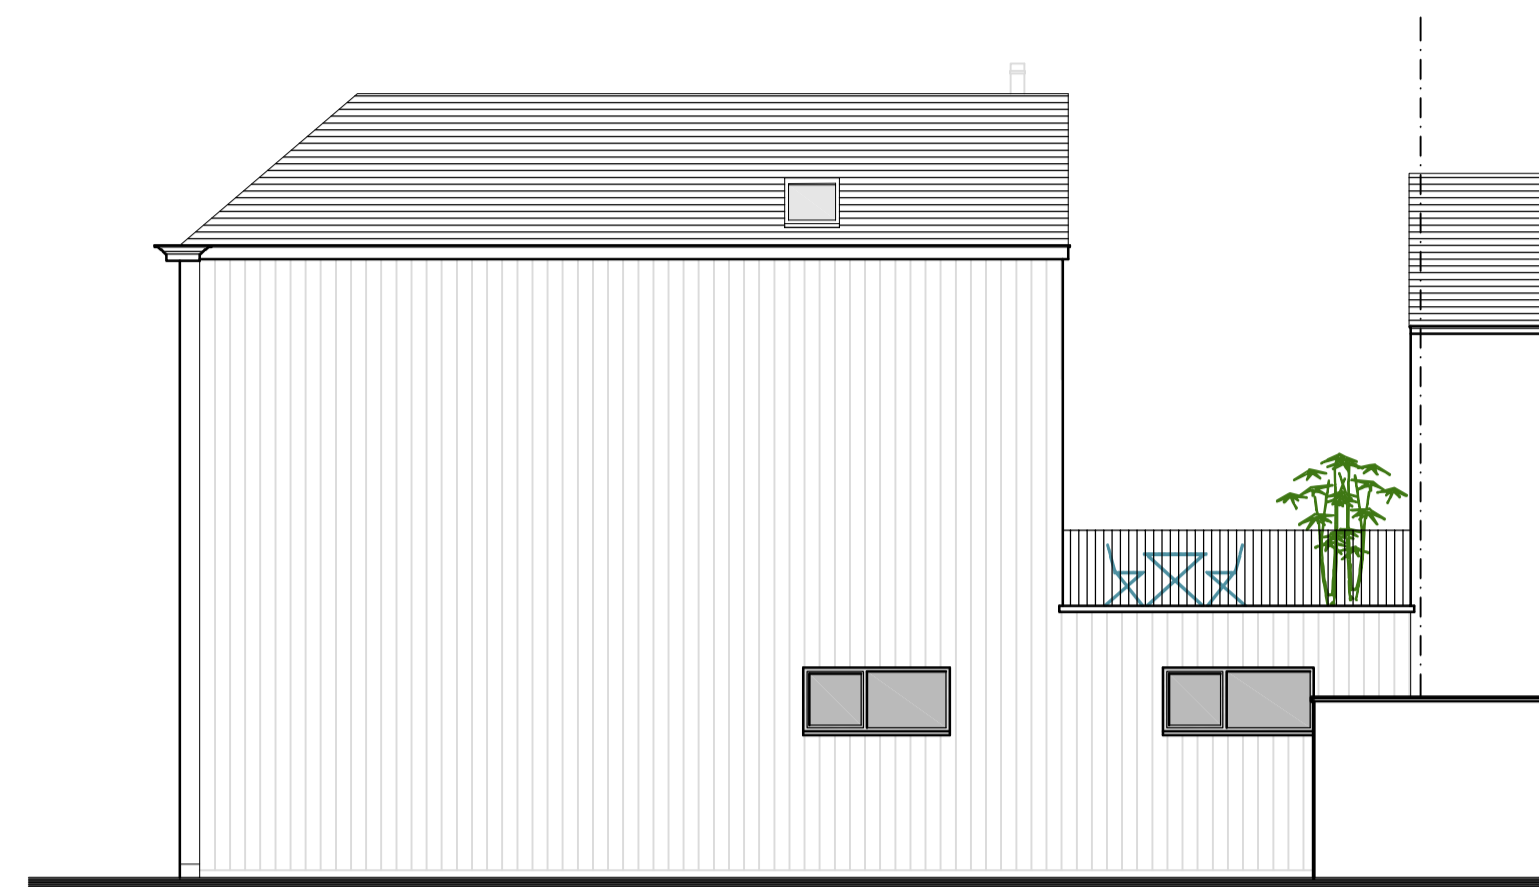


zijgevel links




voorgevel




zijgevel rechts

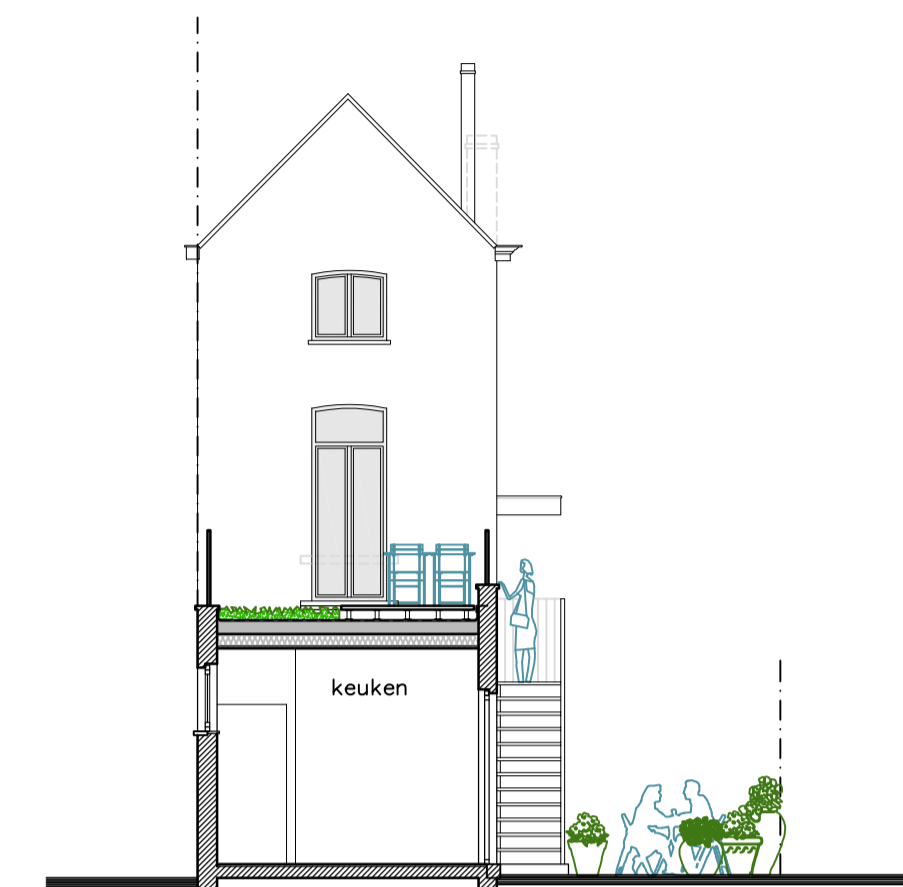


doorsnede aa'

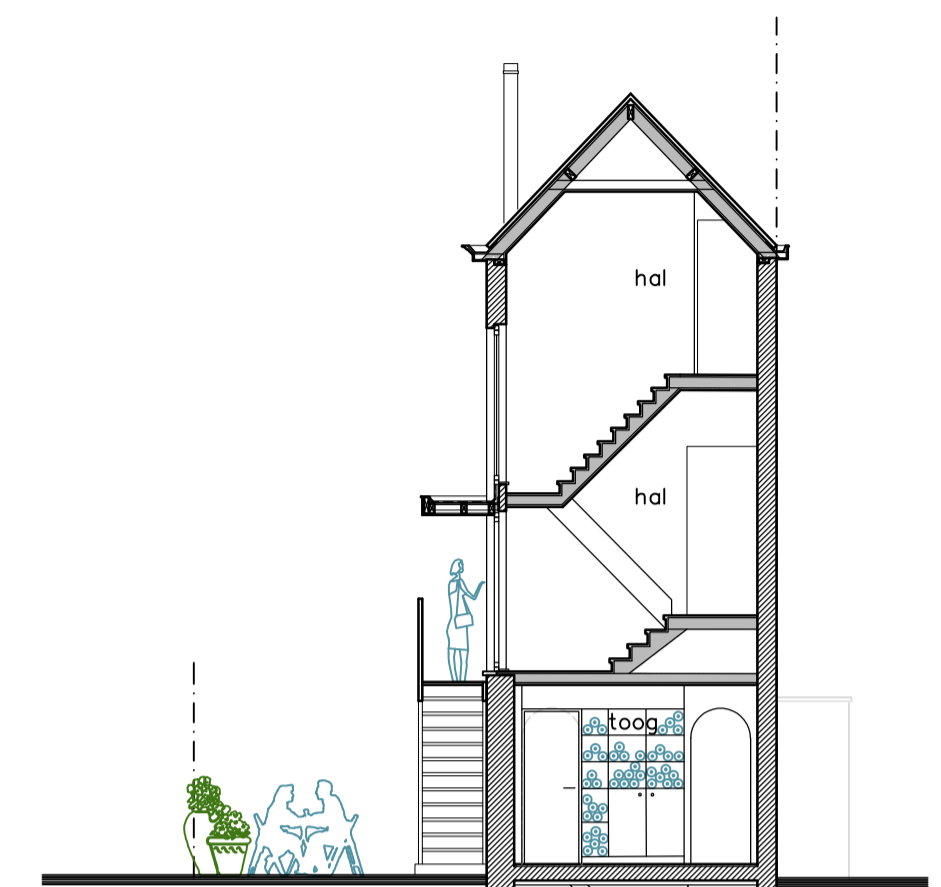


doorsnede bb'

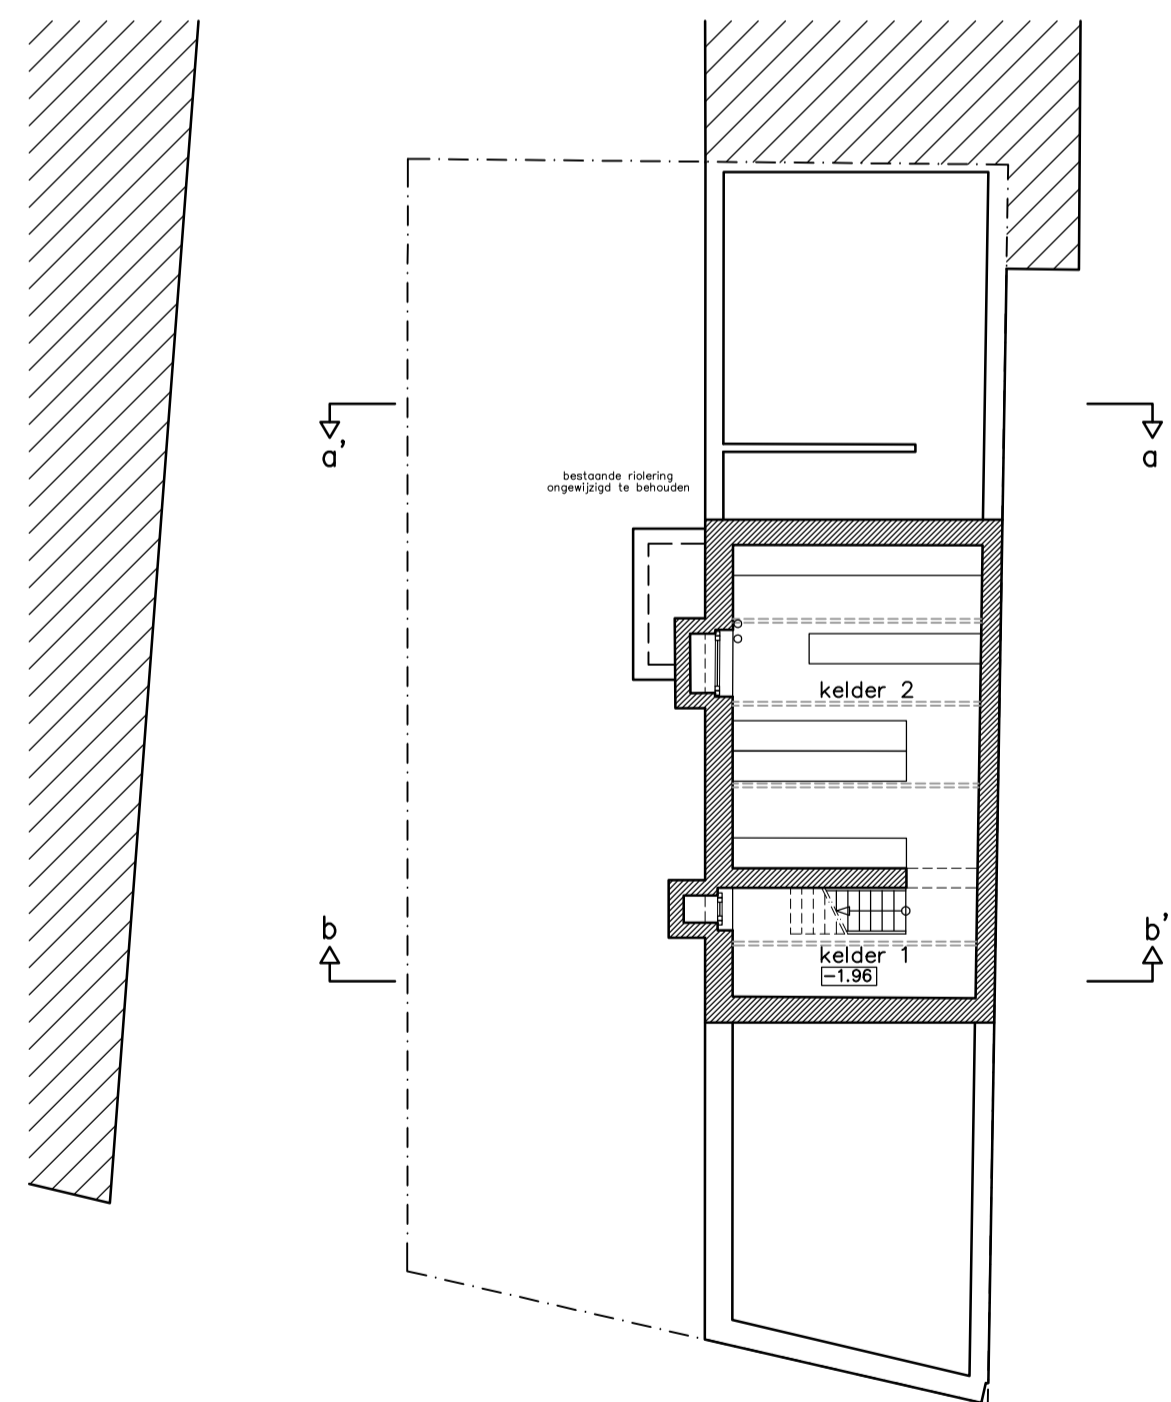


plan kelder

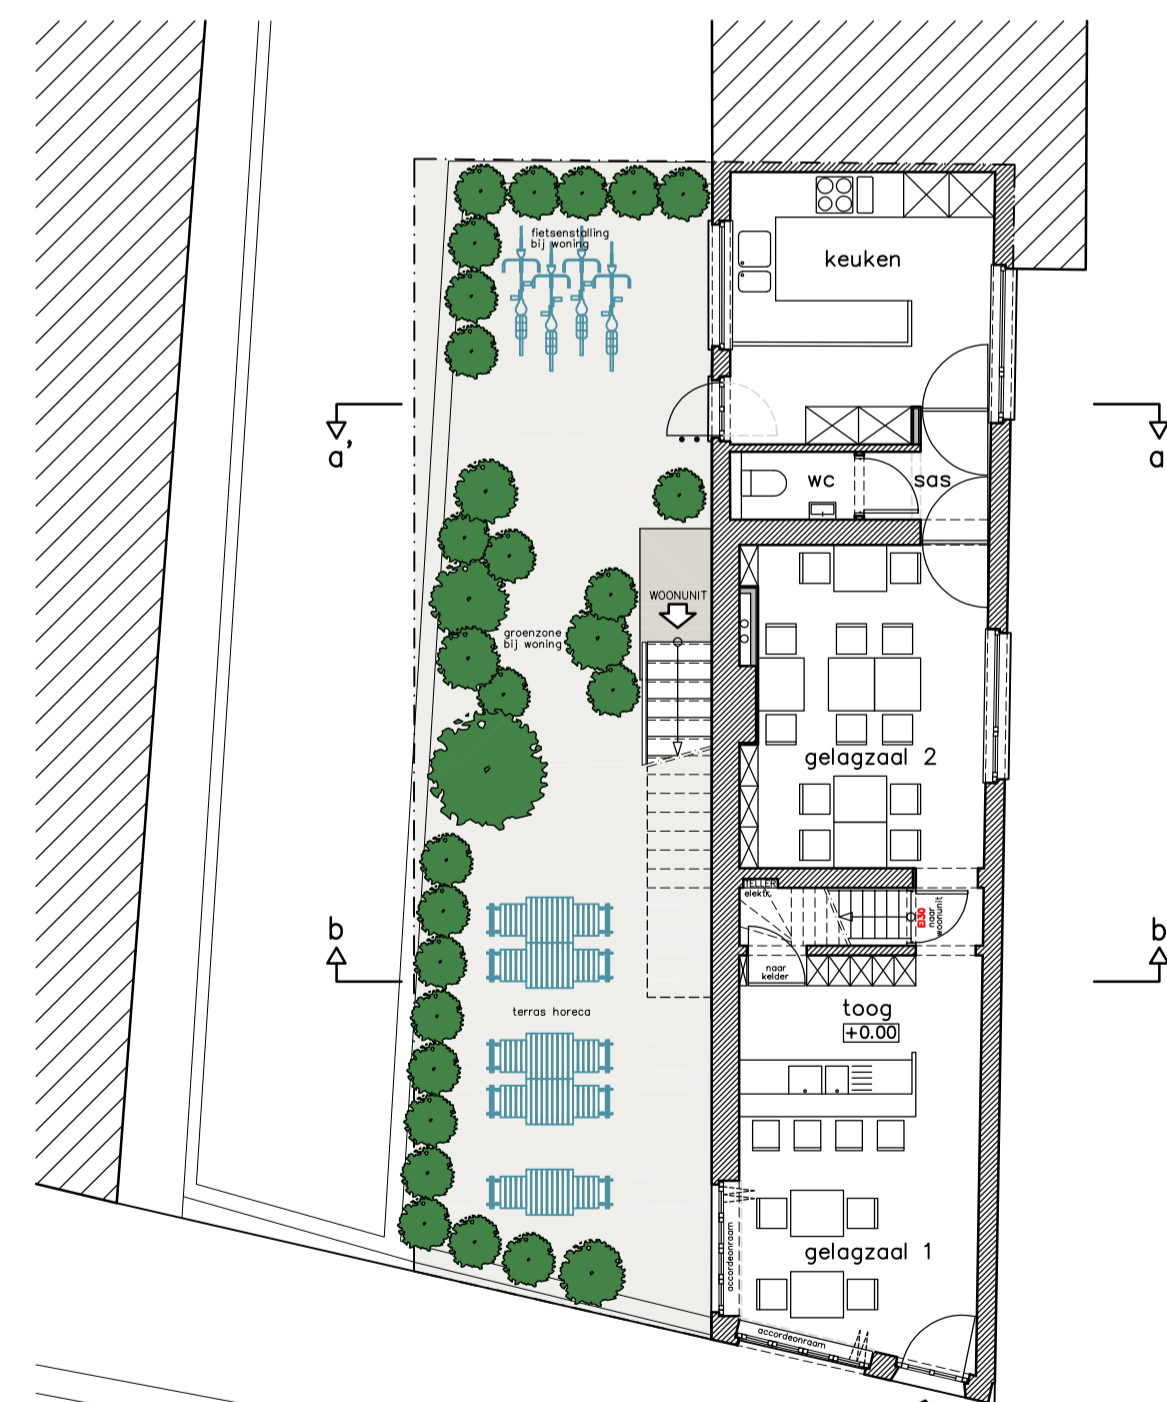

plan gelijkvloers

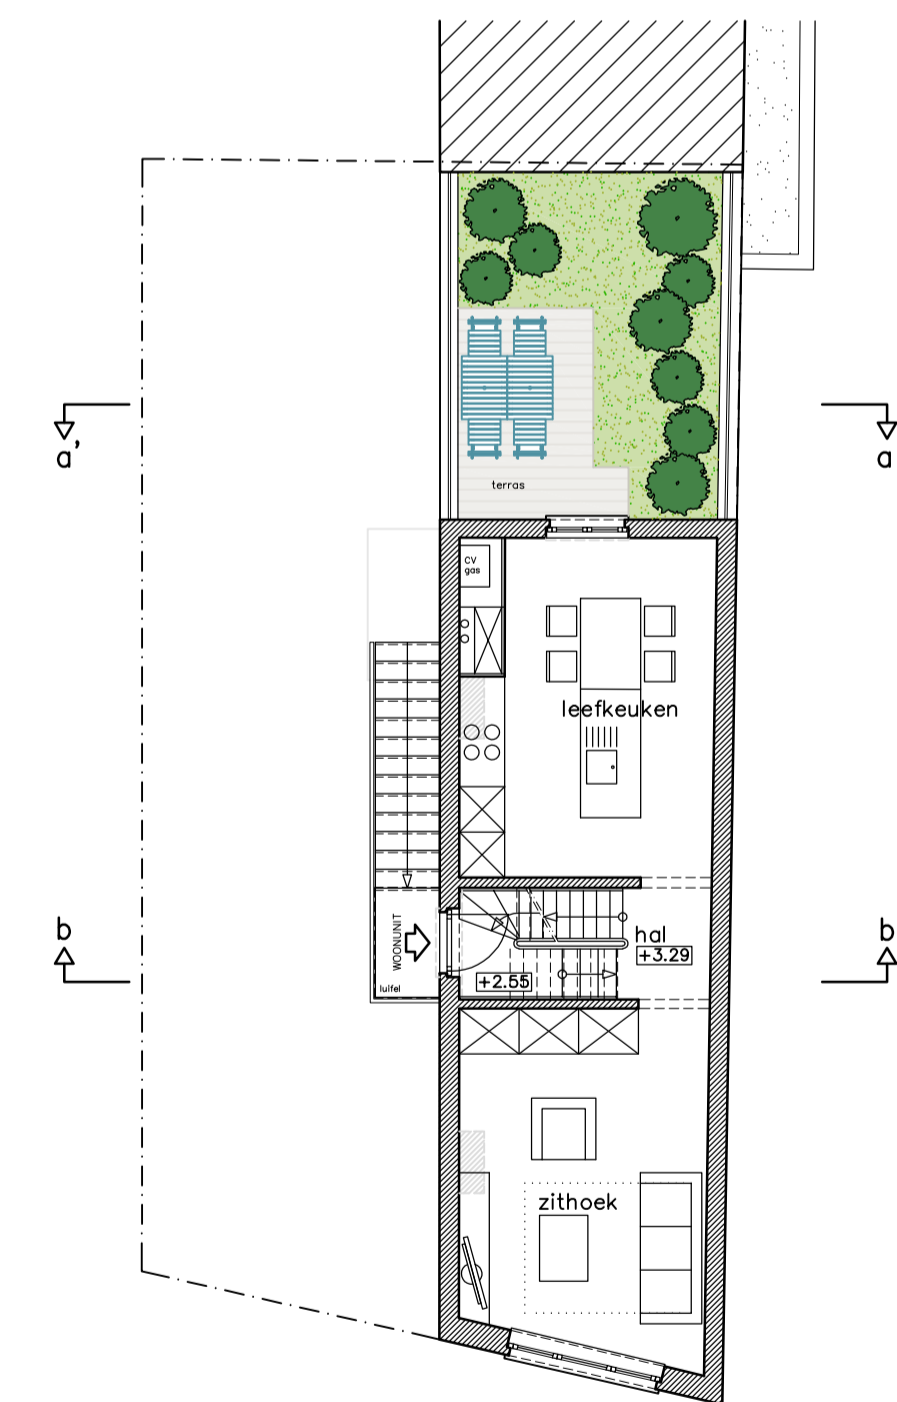

plan verdieping 1

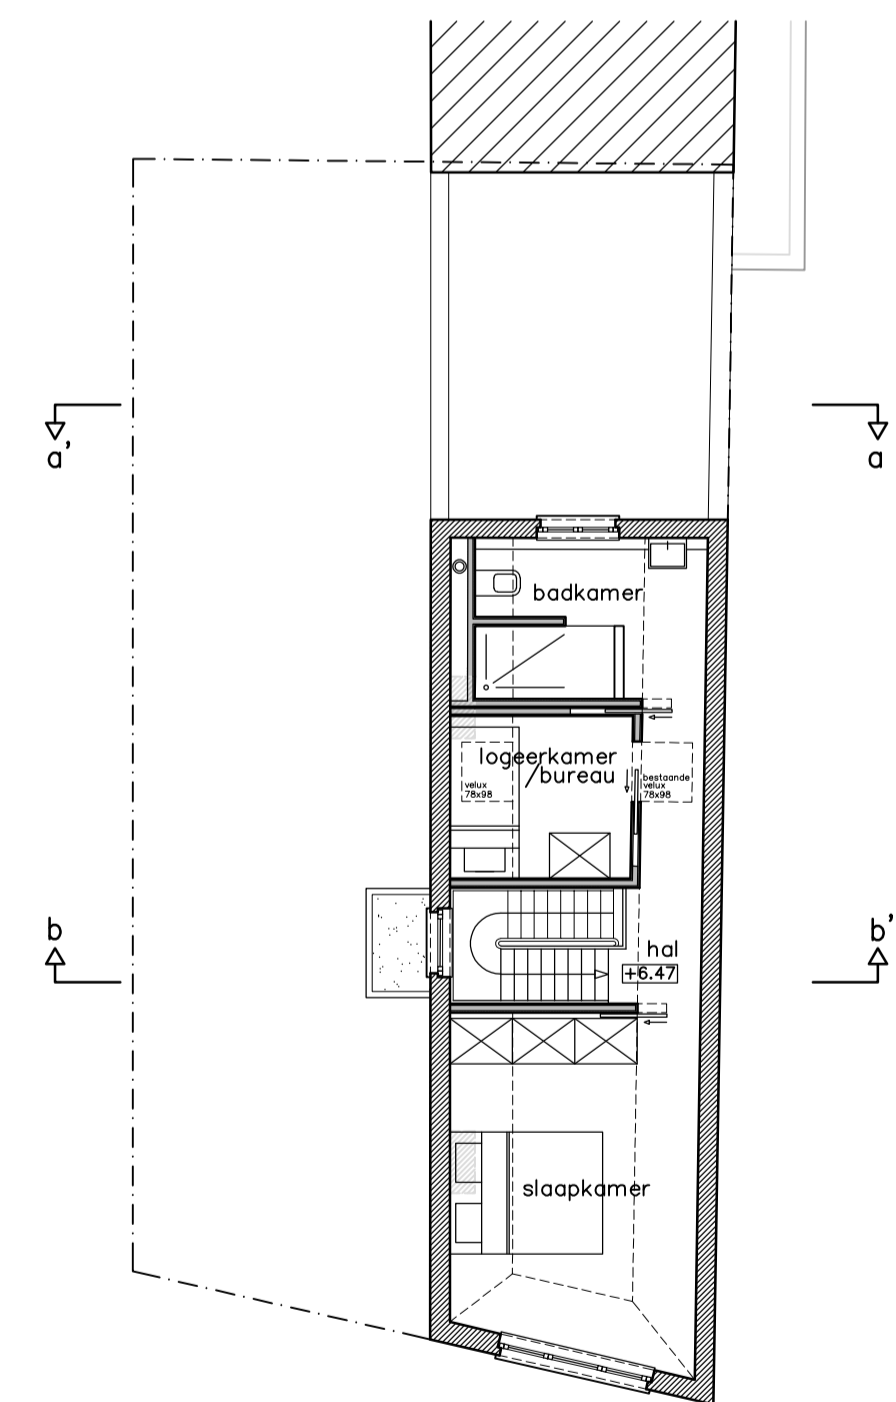

plan verdieping 2

ONTWERP		VERBOUWEN VAN EEN EENGEZINSWONING MET HORECA	
BOUWPLAATS	Provincie : OOST-VLAANDEREN Stad : GENT, 1° afd. Sint-Salvatorstraat 40 Kad. sectie A nr. 2618c Ref.: /		
OPDRACHTGEVER	voor akkoord		
AANNEMER	voor akkoord		
ONTWERPER	JACOBS ARCHITECTENBUREAU BV BVBA 9890 GAVERE (Dikkelvenne), Kerkstraat 114 Info@jacobsarchitectenbureau.be Tel. 09 384 42 40 Fax 09 384 85 58	Architect-vennoot Luc JACOBS orde arch. Oost-Vlaanderen www.jacobsarchitectenbureau.be	
© PLANNEN © GEVELS © DOORSNEDEN © INPLANTING FASE : voorontwerp 02 (+ sloping)	ADVIES		
DOSSIERNR. 18-	DATUM 09 11 18	SCHAAL 1/100	BLAD 1/1