

TECHNISCH BUREAU VERBRUGGHEN

VZW **BTV**
 ZETEL ANTWERPEN
 van der Drievliet 3 bus 44
 2000 Antwerpen
 Tel. 03 218 28 00
 Fax 03 230 88 00
 ZETEL BRUSSEL
 Chirostraat 18
 1000 Brussel
 Tel. 02 230 07 00
 Fax 02 230 28 78



O. ref.: P.O. 10
 U. ref.: _____
 VERSLAG NR. 06/10017/08/08
PROCES-VERBAAL OVER HET ONDERZOEK VAN EEN ELEKTRISCHE LAAGSPANNINGSINSTALLATIE
 ADRES INSTALLATIE: Verlengdeweg 68
 EGENAAR: Jant Heughe
 Adres: _____
 OPDRACHTGEVER: P.O. 10
 Adres: Kapitein Kanaal 32, Dandelyen
 INSTALLATEUR: D&M
 Adres: _____
 BTW nr. B2462 269 54

EAN: _____
 Ref.: _____
 Index: _____

Datum van het onderzoek: 06/12/08 Aard van het onderzoek: aanbouw / controle volgens:
 (AREI art. 270) (AREI art. 271) (AREI art. 272) 
 Aard installatie: Nieuwe - Uitbreiding - Wijziging - Vervolg - ~~Overname~~ verkoop-woonruimte. Type der lokalen: Woning
 Begin werken: Fundering voor pd 1-10-81 - Elektrische installatie voor na 1-10-81 - 1-4-88 AREI art. 05
 Aansluiting: Spanning: 230V V Bescherming van de aansluiting: Automaat
 Voedingskabel hoofdbord: 4 x 25 mm² Alg. schakelaar type: Diffl. 16A/30mA/B
 Type van de aardelektrode: Binnen - paalen - horizontale geleider Schema: TT
 Aantal borden: 2 Aantal eindstroombakken: 13 + 8 ; RA: 12,2 Ohm; RI tot 35,00 MOhm
 Uitzwendige invloedsfactoren: n.v.t.

BESCHRIJVING:

Zie schema's

UITGEVOERDE CONTROLES: de versie

VASTGESTELDE INBREUKEN EN/OF NOTA'S:

Geen

PROCES-VERBAAL VAN HET GELIJKVORMIGHEIDSONDERZOEK	
gezien op	
de aangestelde van de stroomvoorziening	
naam:	
handtekening:	

PLICHTEN VAN DE EIGENAARS, BEHEERDERS OF HUURDERS: Zie keerzijde. (C)

BESLUIT 1. De installatie is conform. De ingangsklemtinnen van de algemene ADS worden verzegeld en de sondasde- en situatieschema's worden voor gasten getekend. De installatie dient opnieuw gecontroleerd uiterlijk op 06/12/2016 (art. 271 AREI) stook vóór de ingebruikname van elke belangrijke wijziging of beduidende uitbreiding, uitgevoerd voor deze datum.
 2. De installatie is niet conform.
 3. De installatie mag in dienst blijven indien zonder vertraging wordt voldaan aan de vastgestelde inbreuken en de gepaste maatregelen getroffen worden opdat de installatie geen gevaar vormt voor personen of goederen. De installatie is niet conform. De installatie dient opnieuw gecontroleerd te worden door hetzelfde of andere uiterlijk op _____


DE AGENT-ONDERZOEKER:
 (n. + naam + handtekening)

P.O. 10

De directeur



KAST VOORAAN

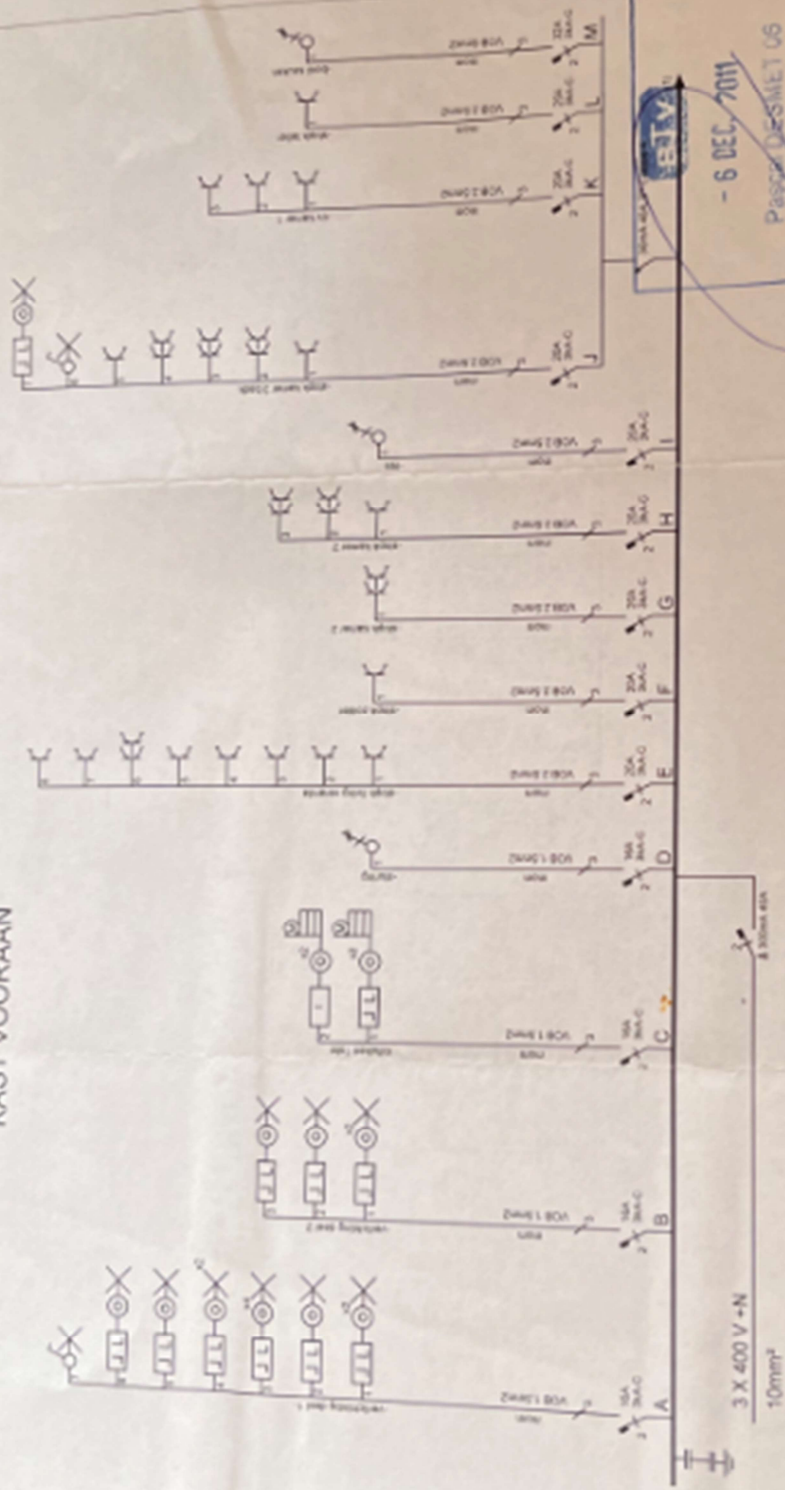

- 6 DEC. 2011
 PASCAL DESMET 06
 0497 - 52 73 06

LD ELEKTRO

Kapiteinstraat 38
 9030 Wondelgem

Verantw. uitvoering

.. / .. / 2011

KONINGSdongk 8
 9000 GENT

Afgev. erkend organisme

.. / .. / 2011