




principiële schaal 1/50:
is ondergeschikt aan schaalat

MATERIALEN

- 1 :beige-bruin genuanceerde gevelsteen
- 2 :rode steen type boerken
- 3 :zwarte dakpannen
- 4 :blauwe hardsteen
- 5 :PVC schrijnwerk zwart
- 6 :thermische beglazing
- 7 :PVC kroonlijst wit
- 8 :siding bekleding grijs
- 9 :zinken afvoeren

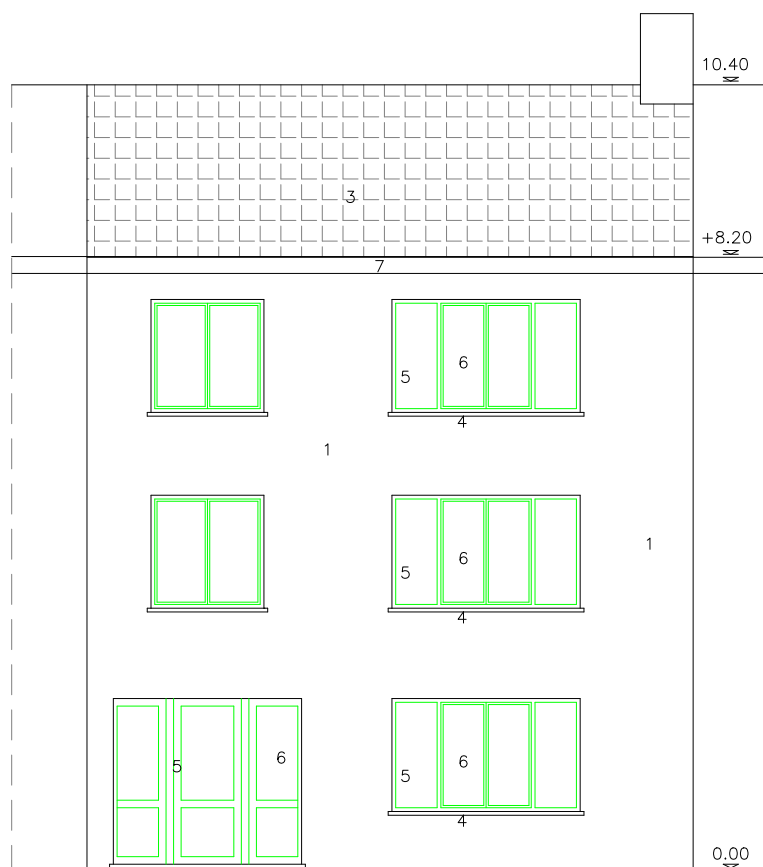

blijft ongewijzigd


BA woning-G-N-1-voorgevel



principiële schaal 1/50:
is ondergeschikt aan schaalat

MATERIALEN


- 1 :beige-bruin genuanceerde gevelsteen
- 2 :rode steen type boerken
- 3 :zwarte dakpannen
- 4 :blauwe hardsteen
- 5 :PVC schrijnwerk zwart
- 6 :thermische beglazing
- 7 :PVC kroonlijst wit
- 8 :siding bekleding grijs
- 9 :zinken afvoeren

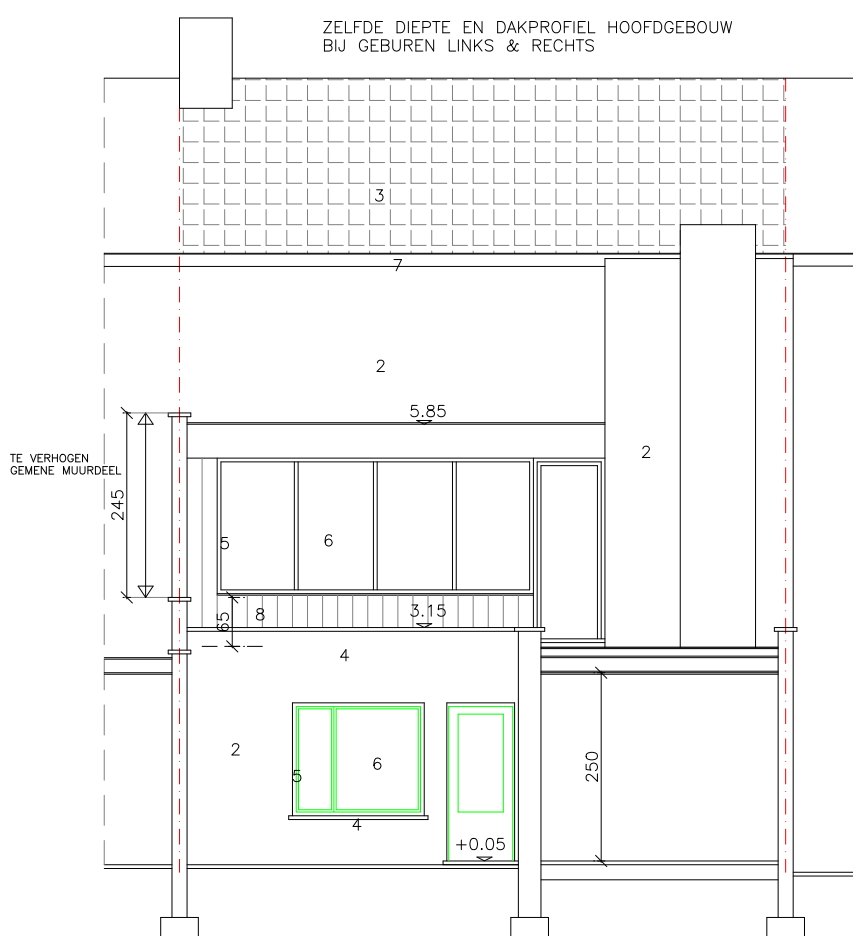

BA woning—G—N—2—achtergevel



principiële schaal 1/50:
is ondergeschikt aan schaallat

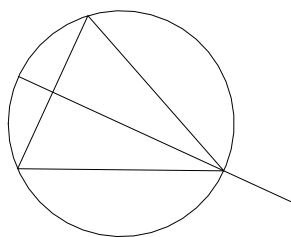

LEGENDE:




WEG TE BREKEN



BESTAANDE



NIEUW TE METSEN

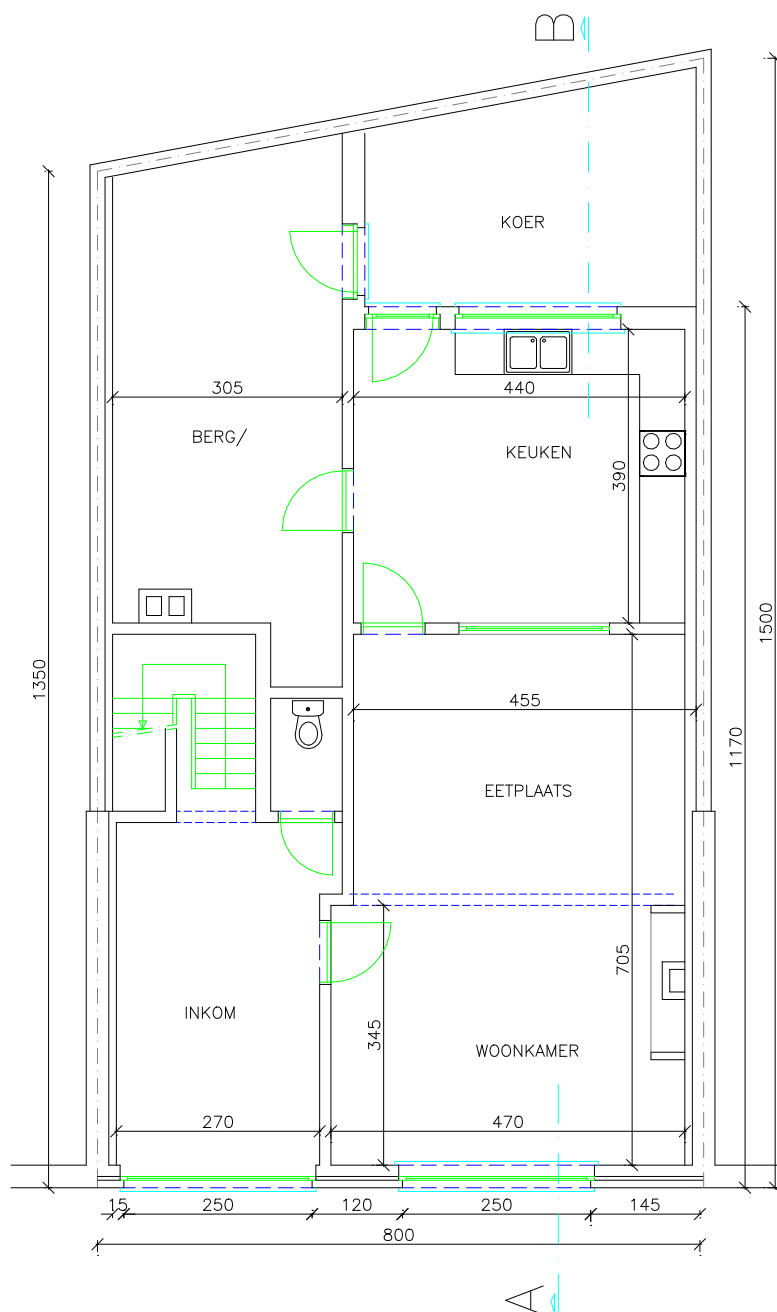


blijft ongewijzigd

BA woning-P-N-1-gelijkvloers




principiële schaal 1/50:
is ondergeschikt aan schaalat

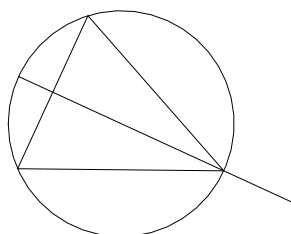

LEGENDE:

-  WEG TE BREKEN
-  BESTAANDE
-  NIEUW TE METSEN

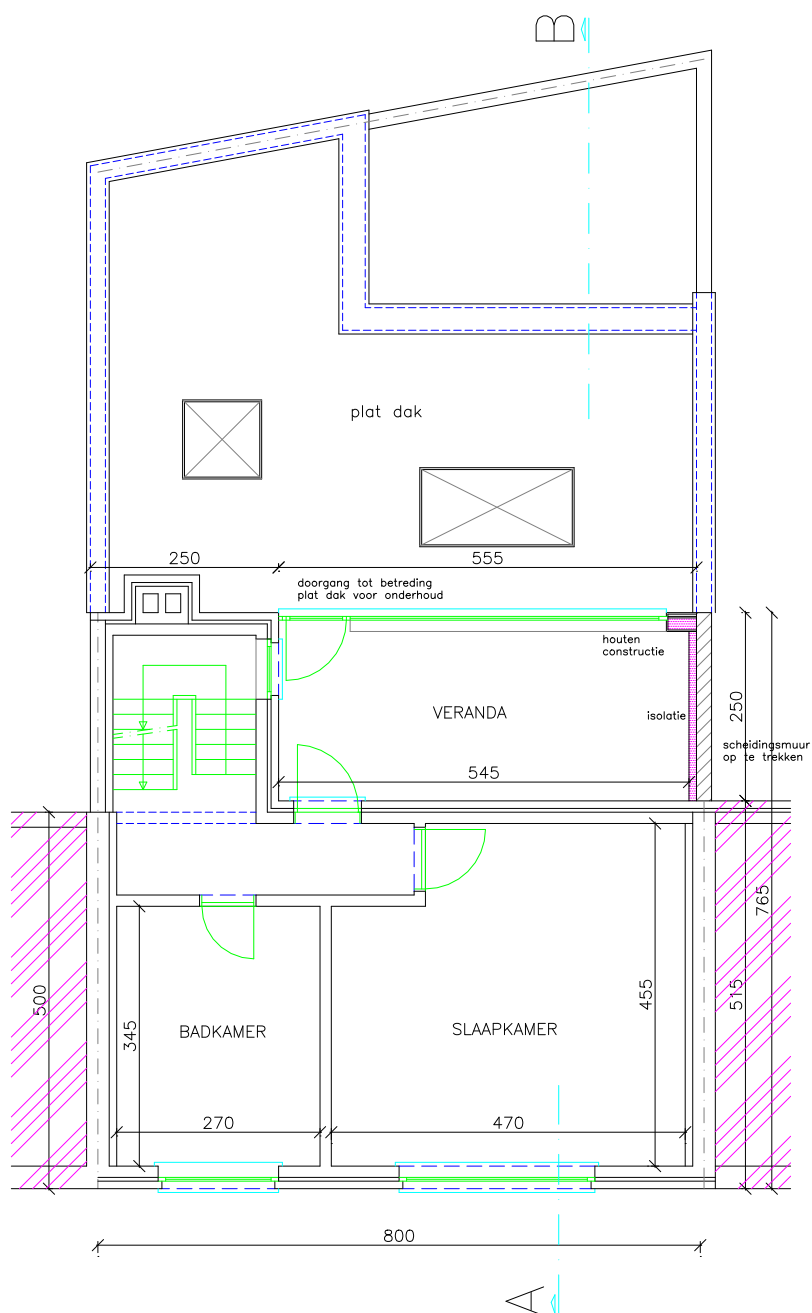


BA woning-P-N-2-verdieping 1



principiële schaal 1/50:
is ondergeschikt aan schaalat

MATERIALEN

- 1 :beige-bruin genuanceerde gevelsteen
- 2 :rode steen type boerken
- 3 :zwarte dakpannen
- 4 :blauwe hardsteen
- 5 :PVC schrijnwerk zwart
- 6 :thermische beglazing
- 7 :PVC kroonlijst wit
- 8 :siding bekleding grijs
- 9 :zinken afvoeren

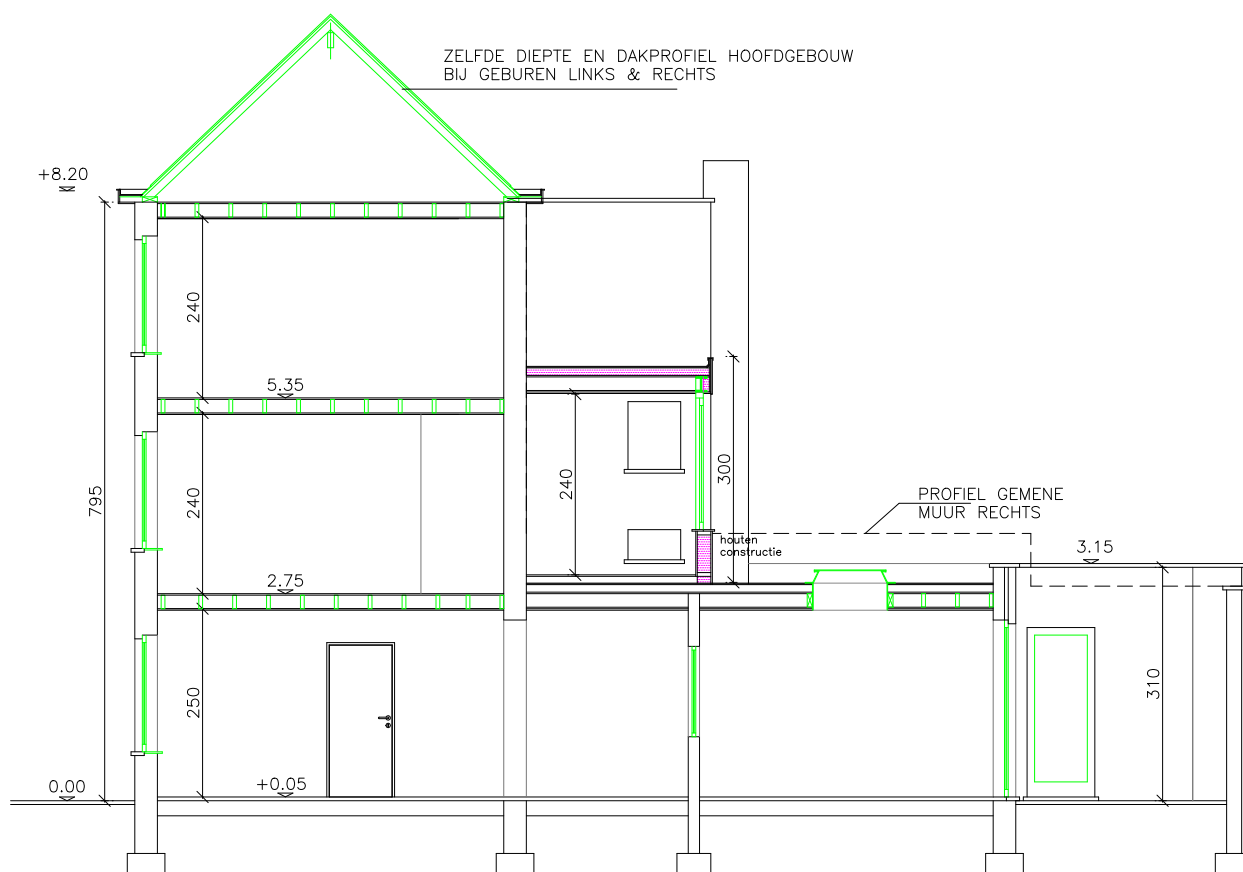

BA woning-S-N-1-doorsnede AB