

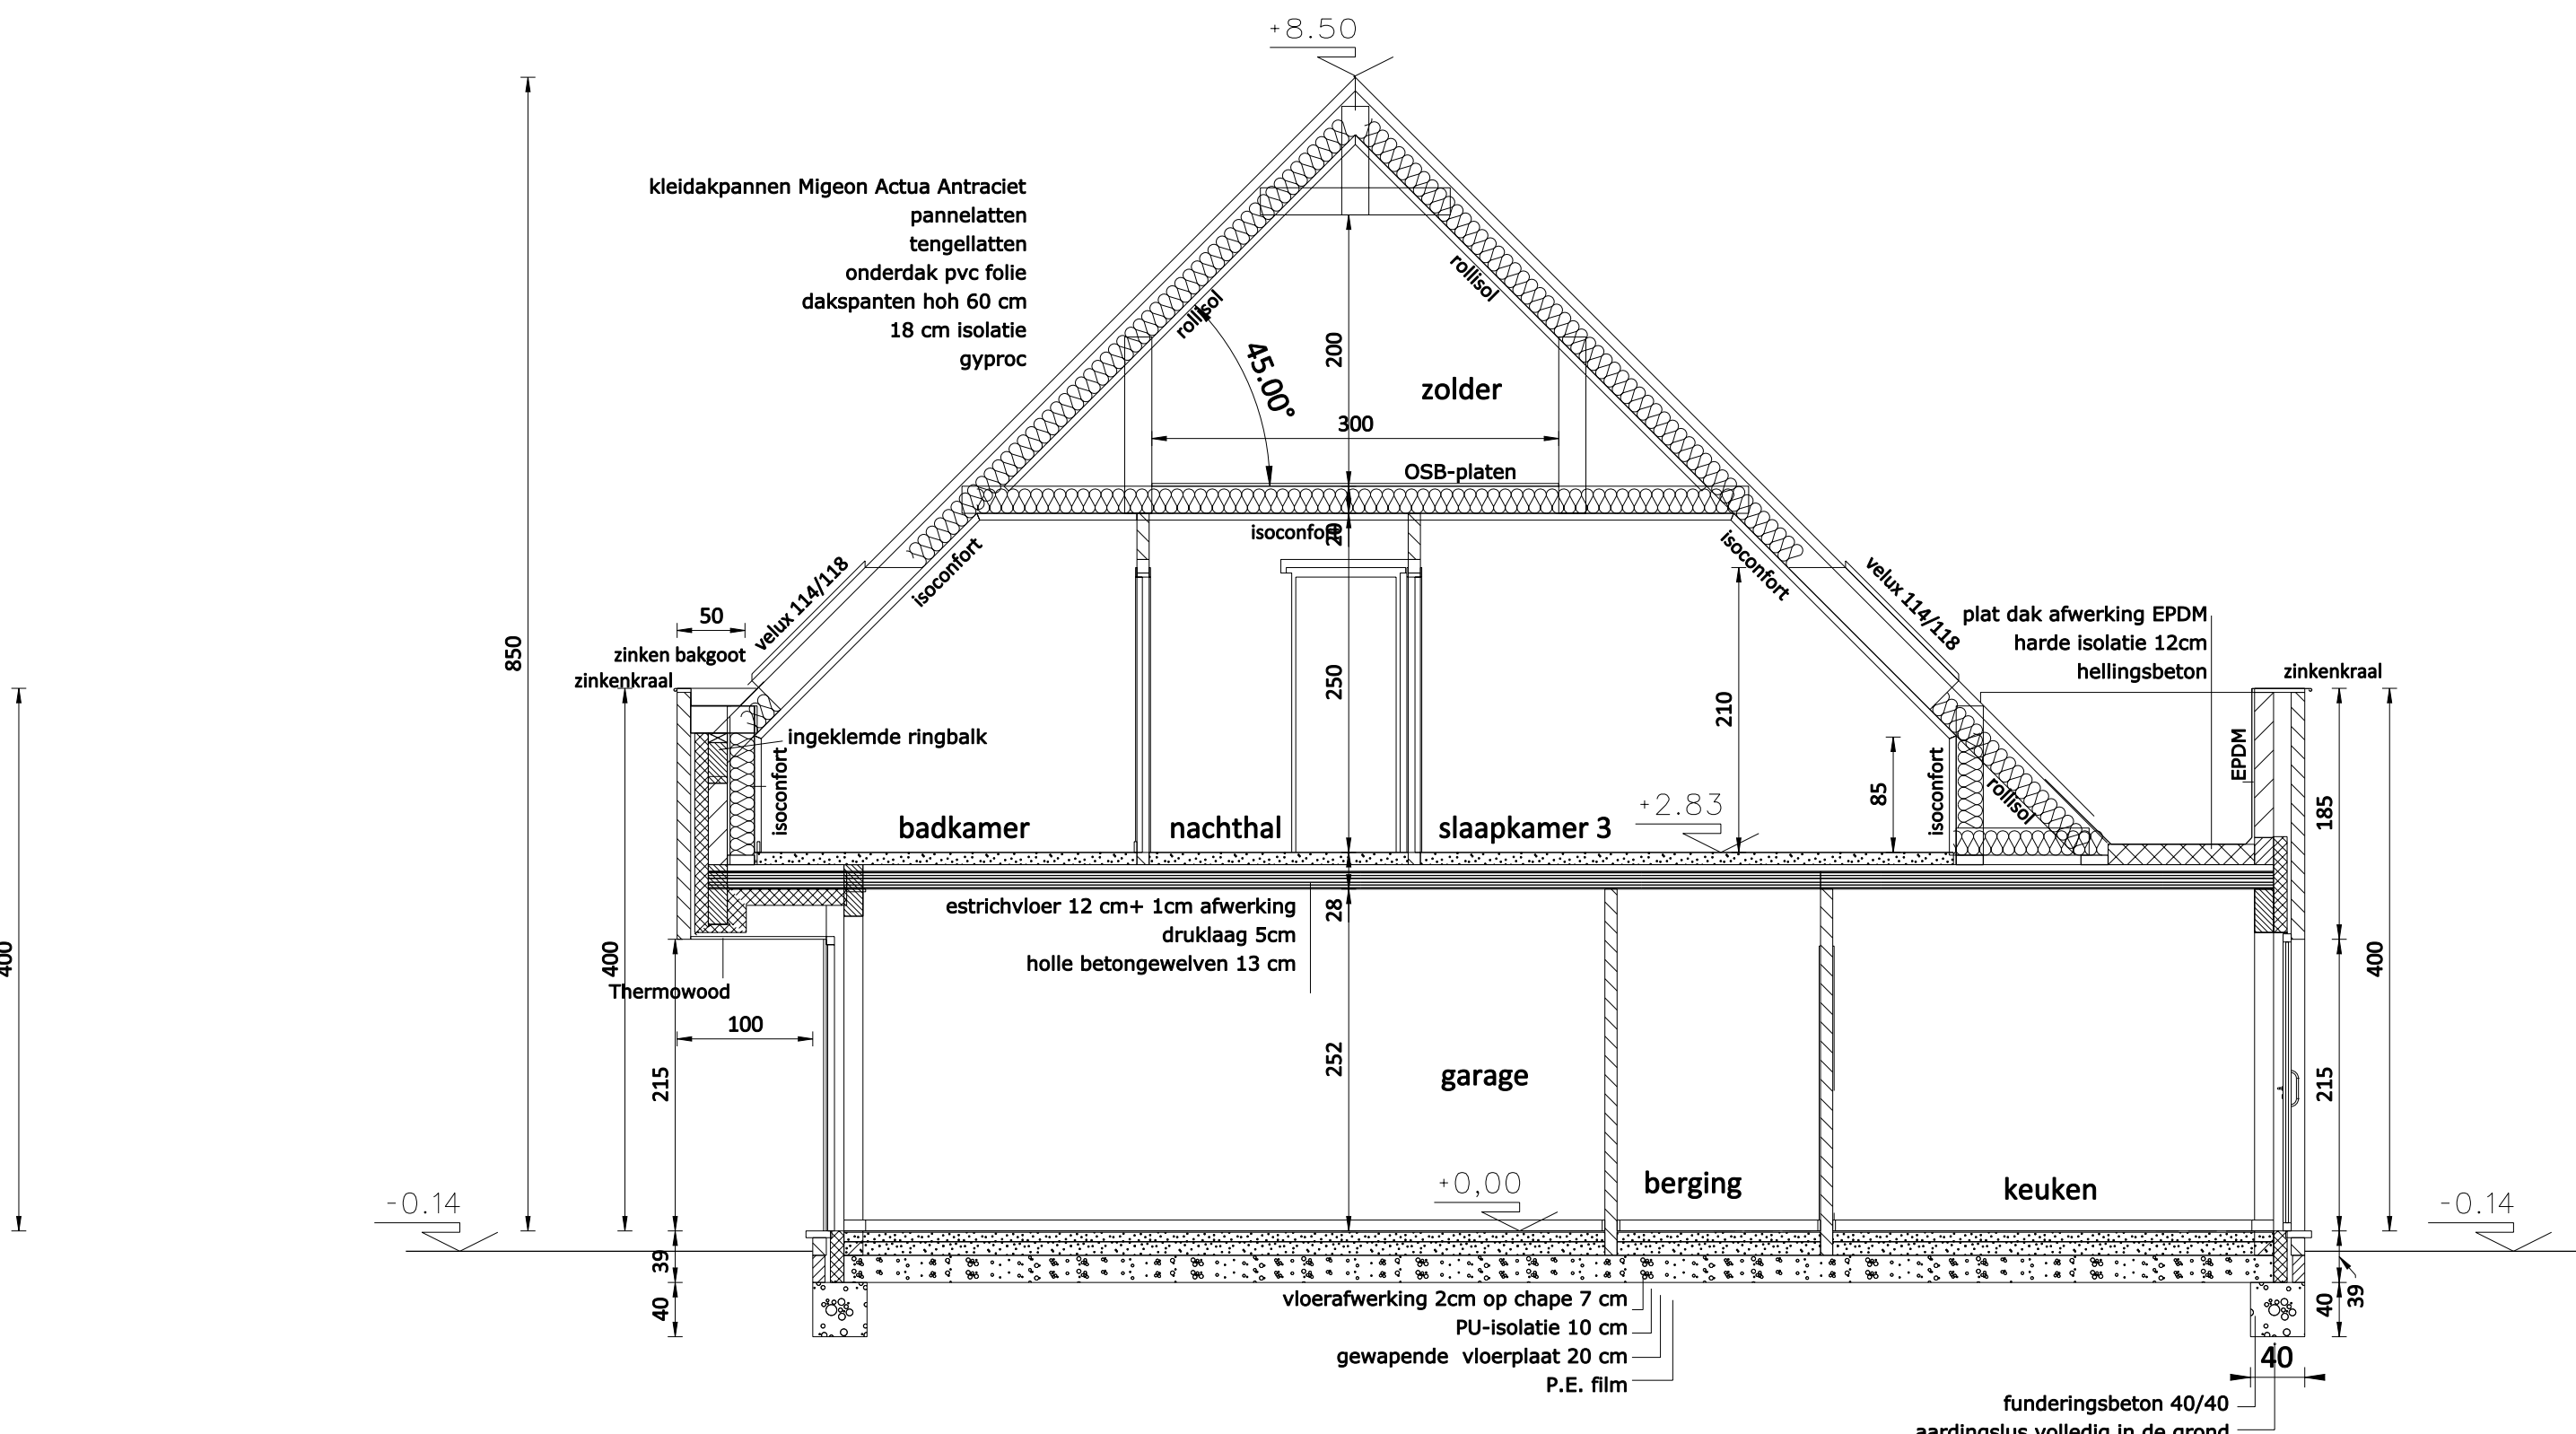
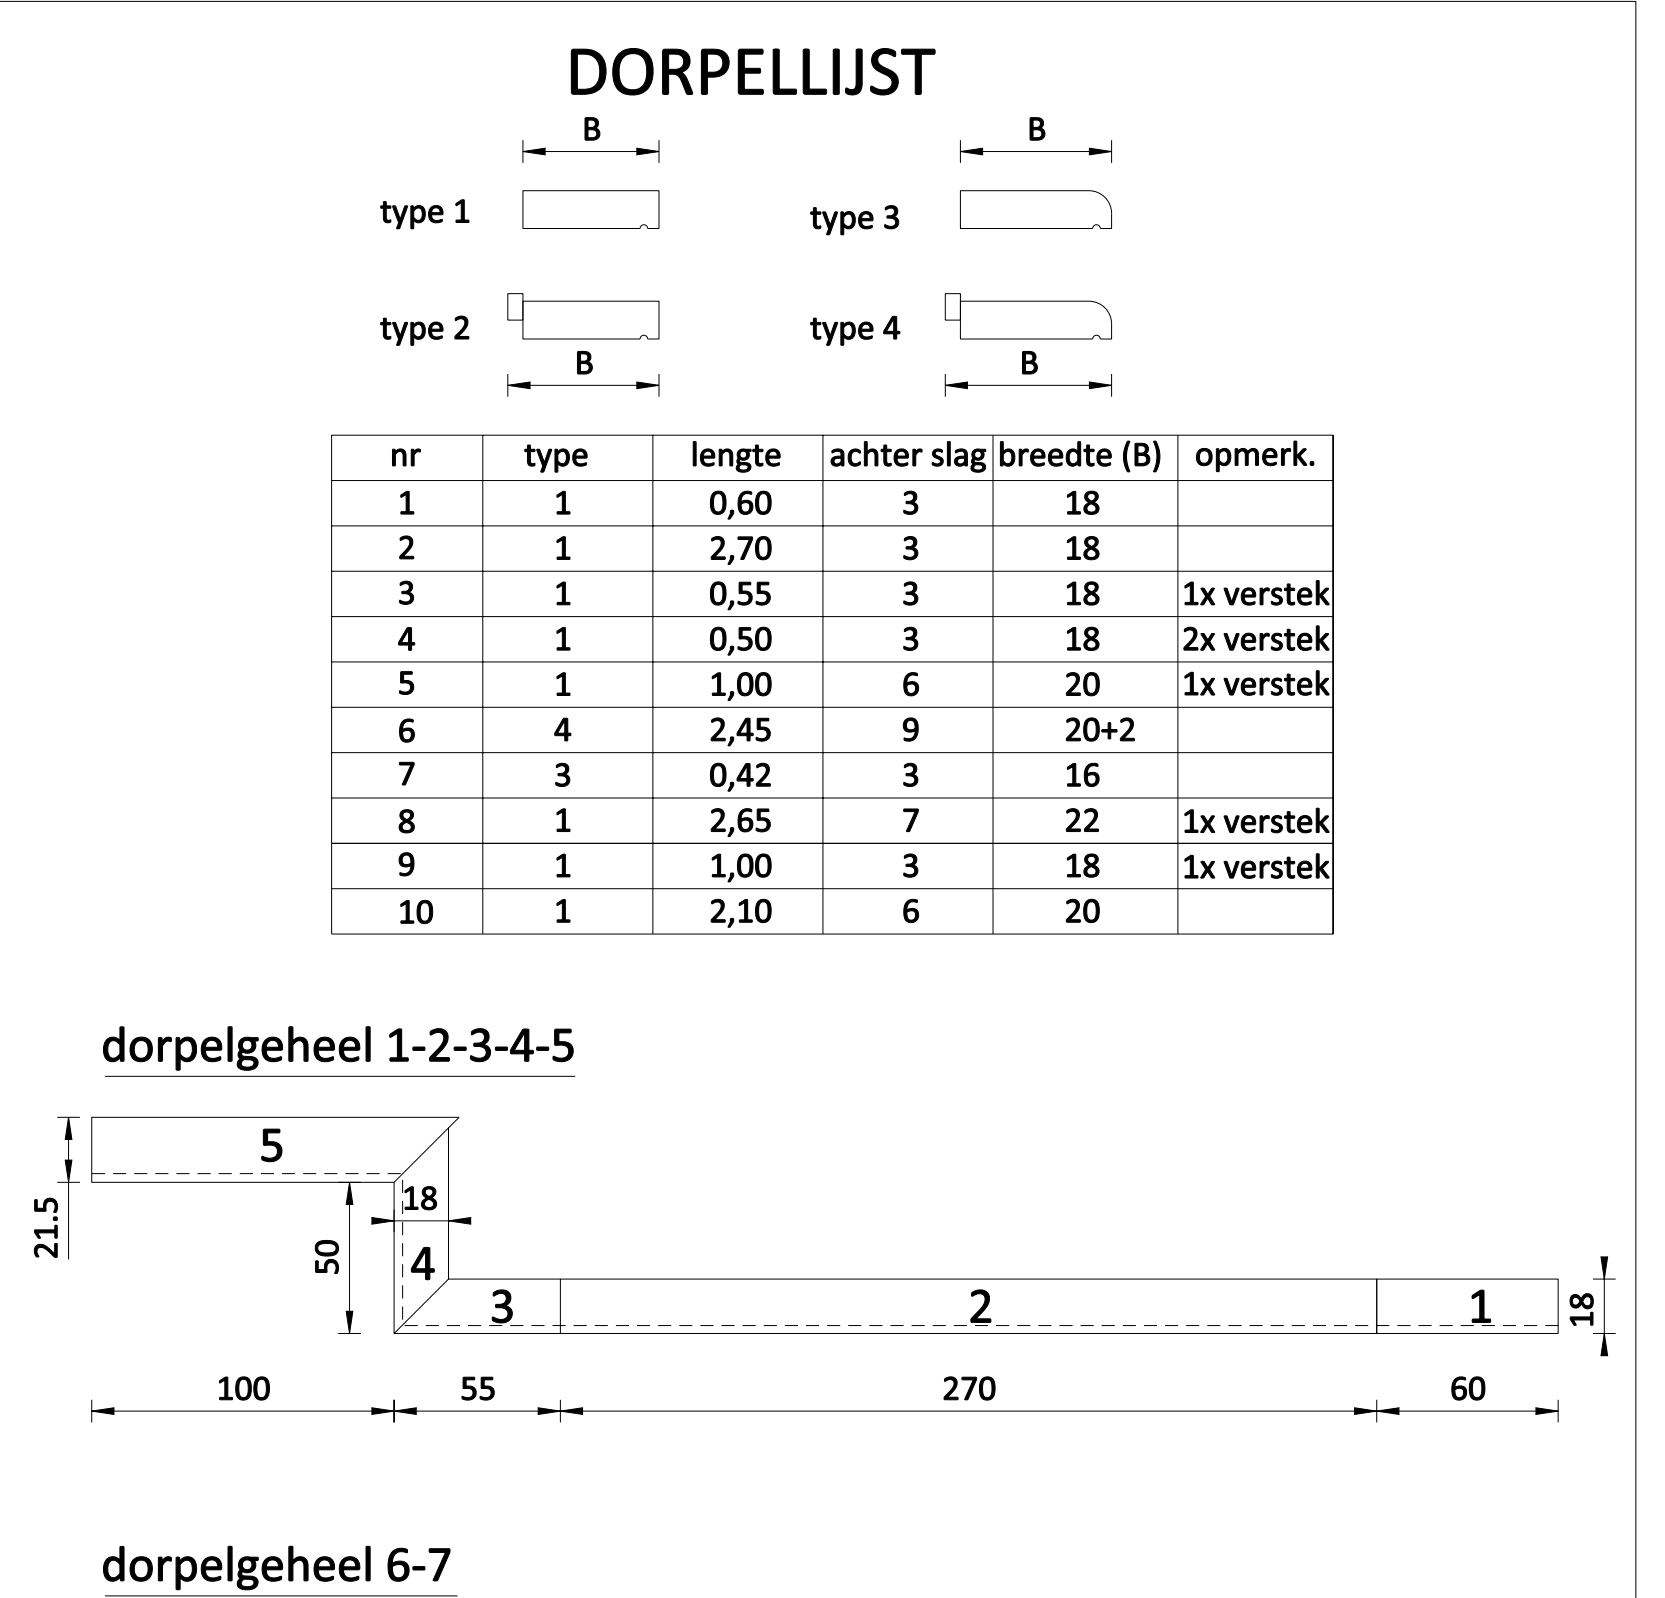
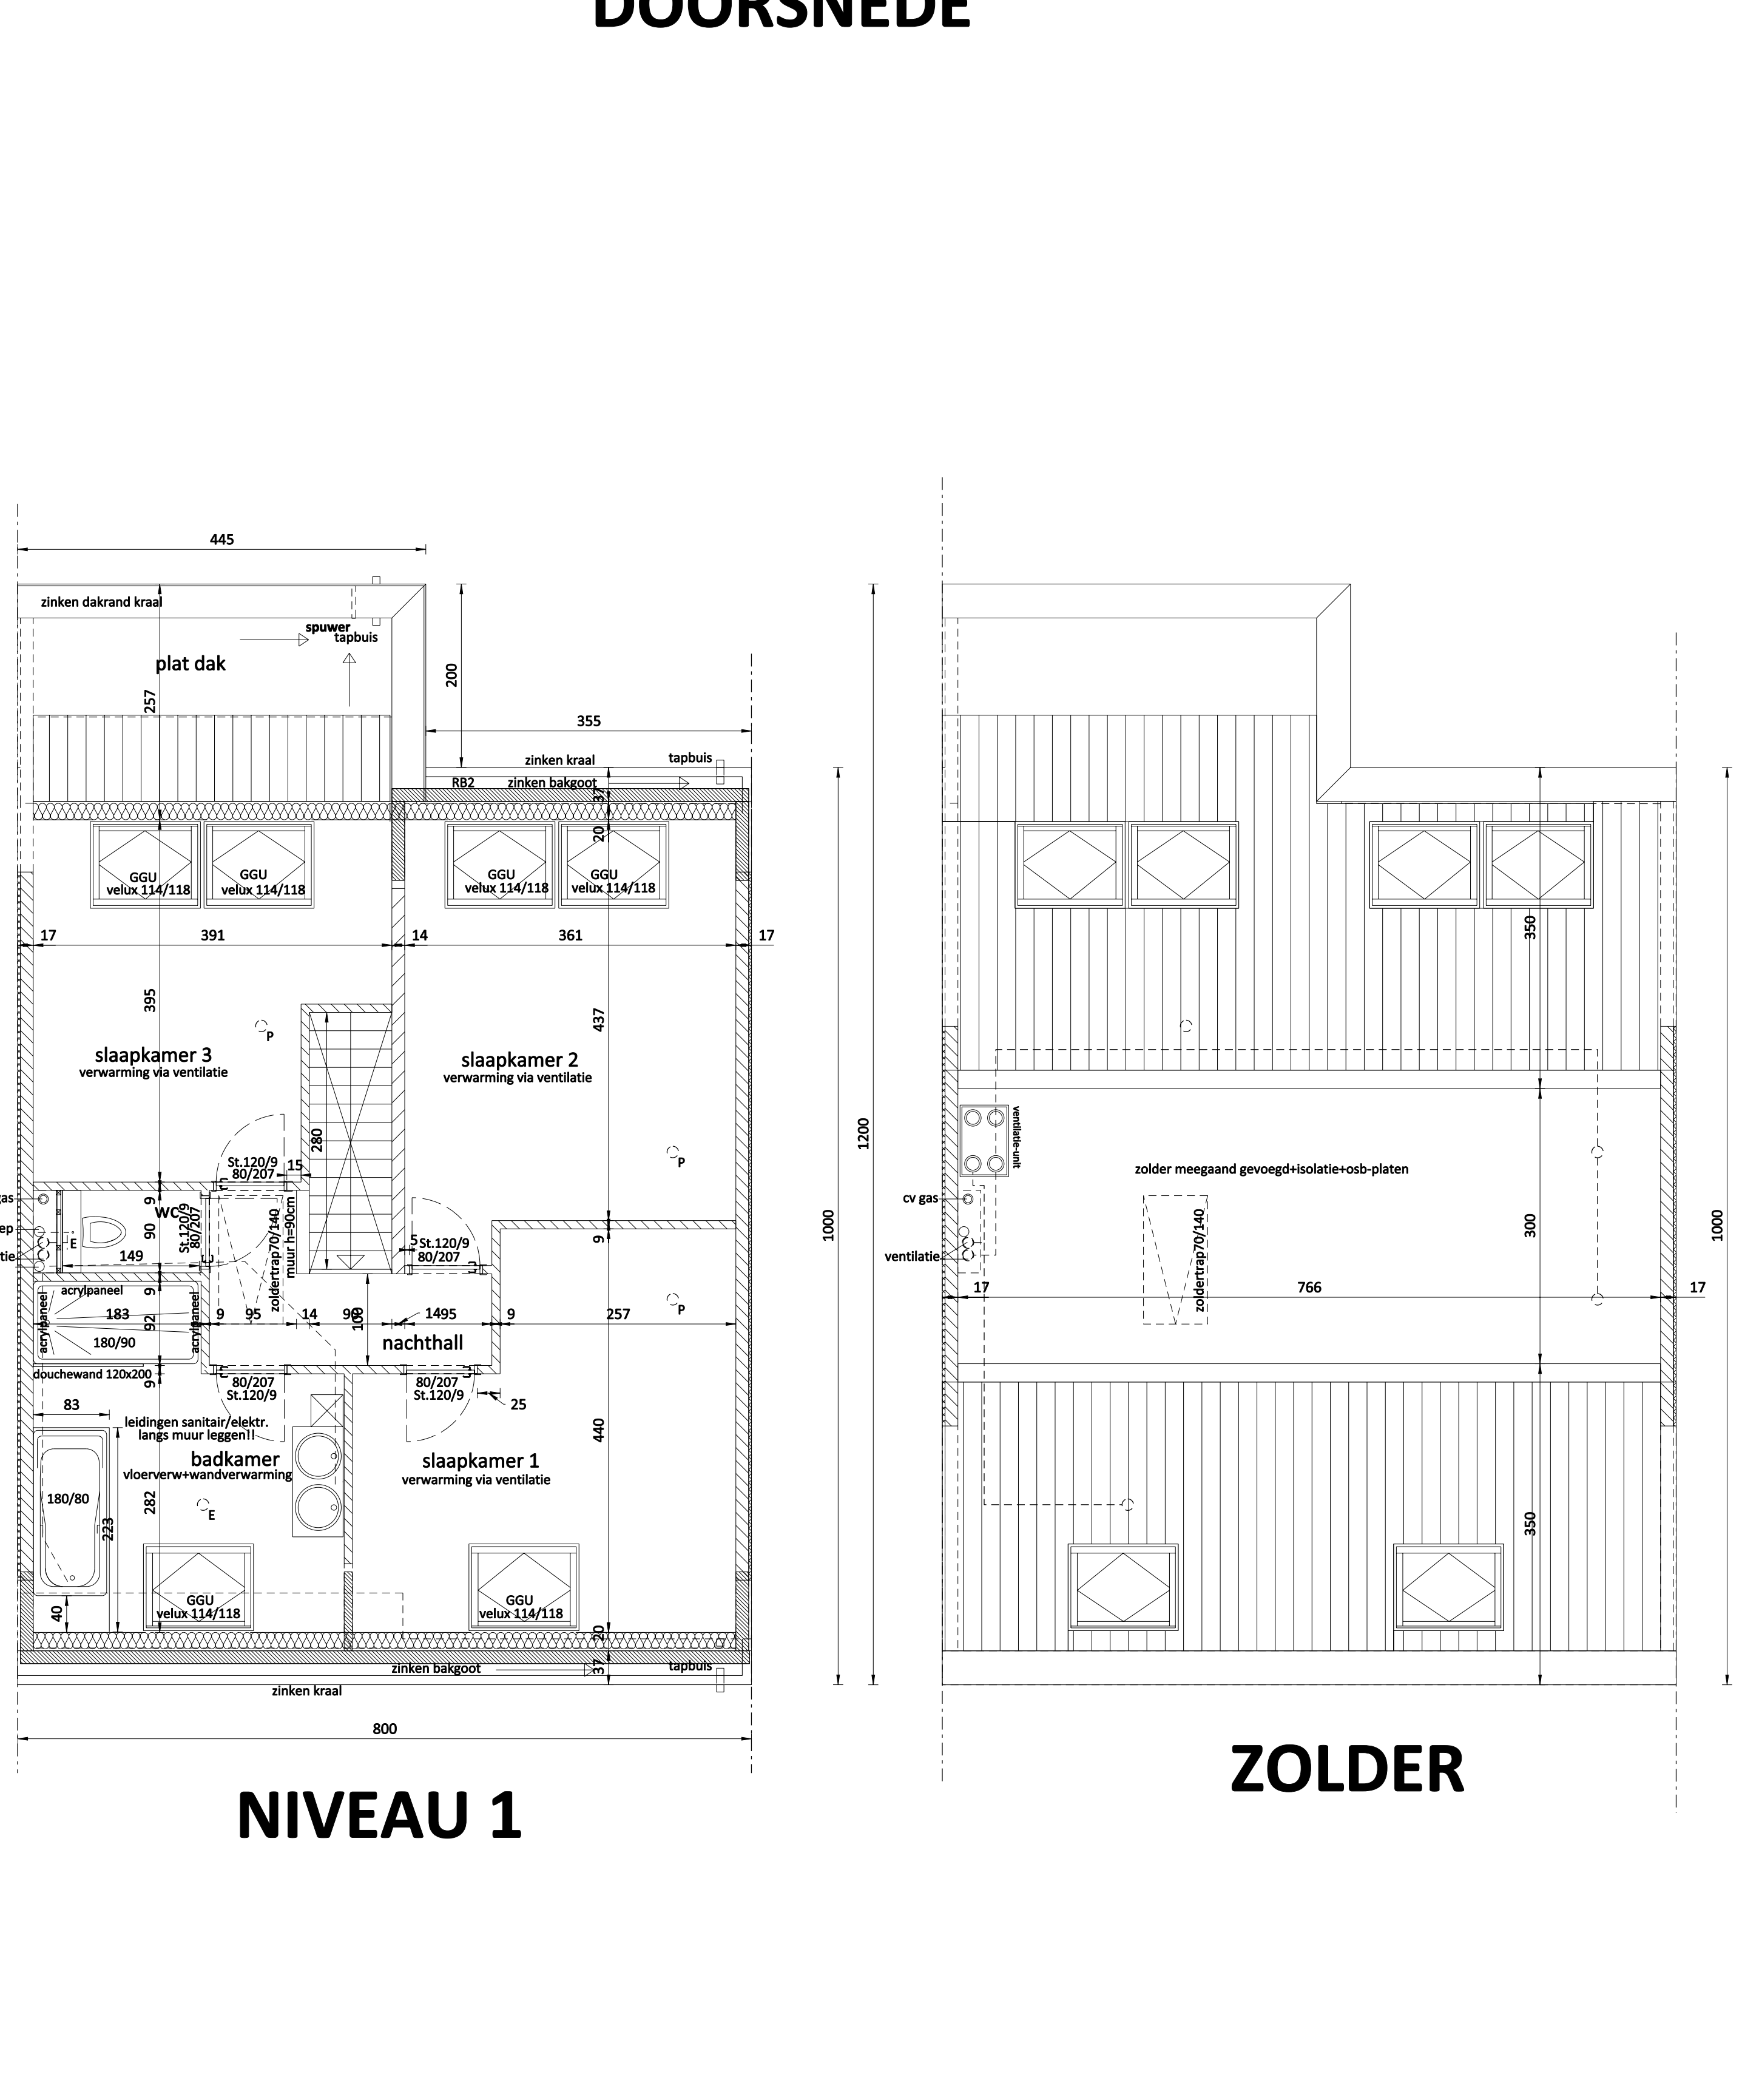
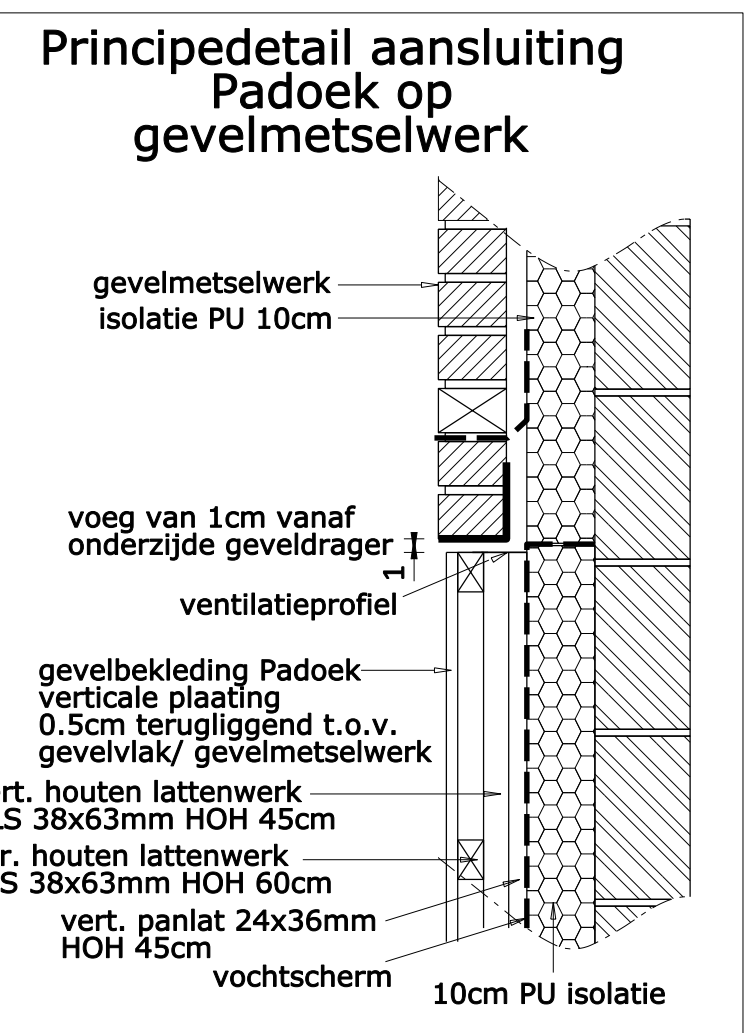
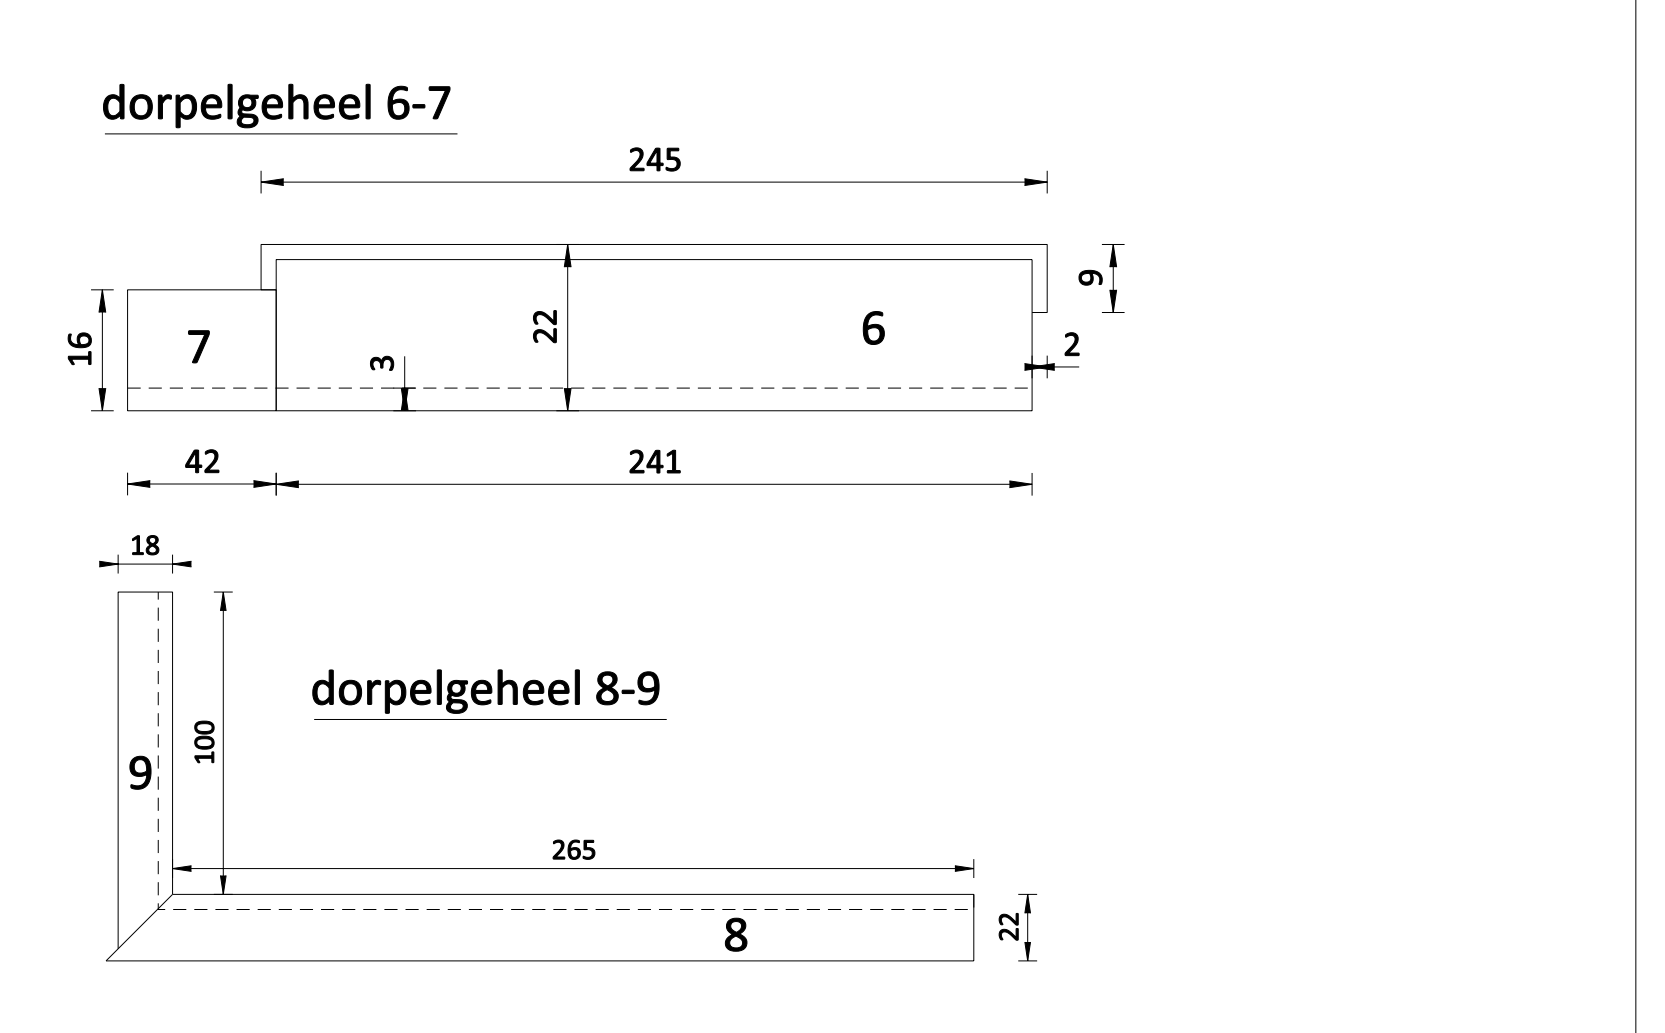


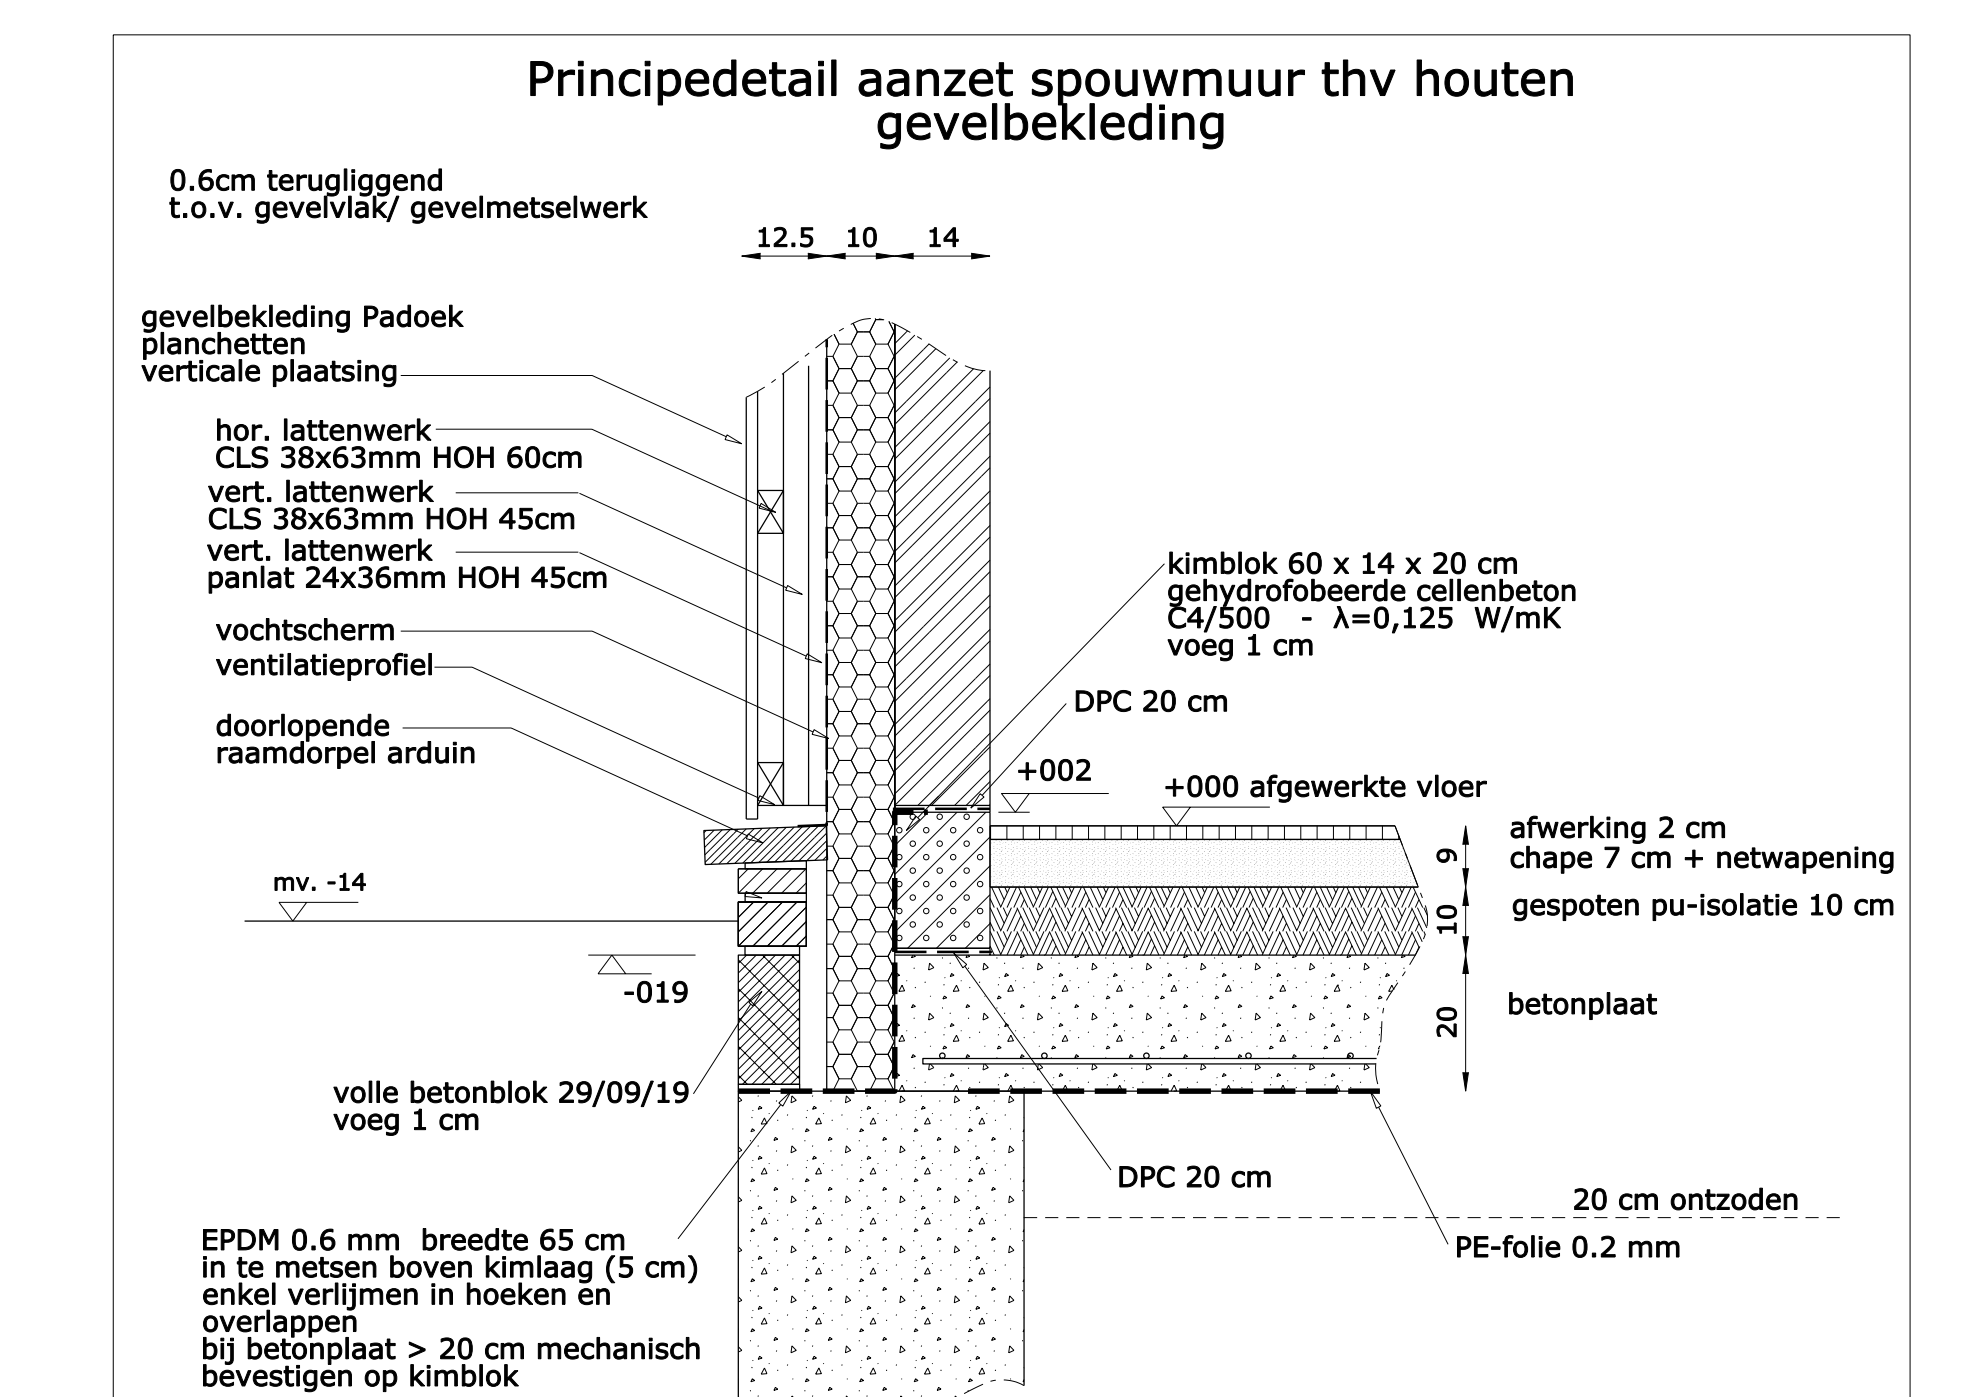

ACHTERGEVEL

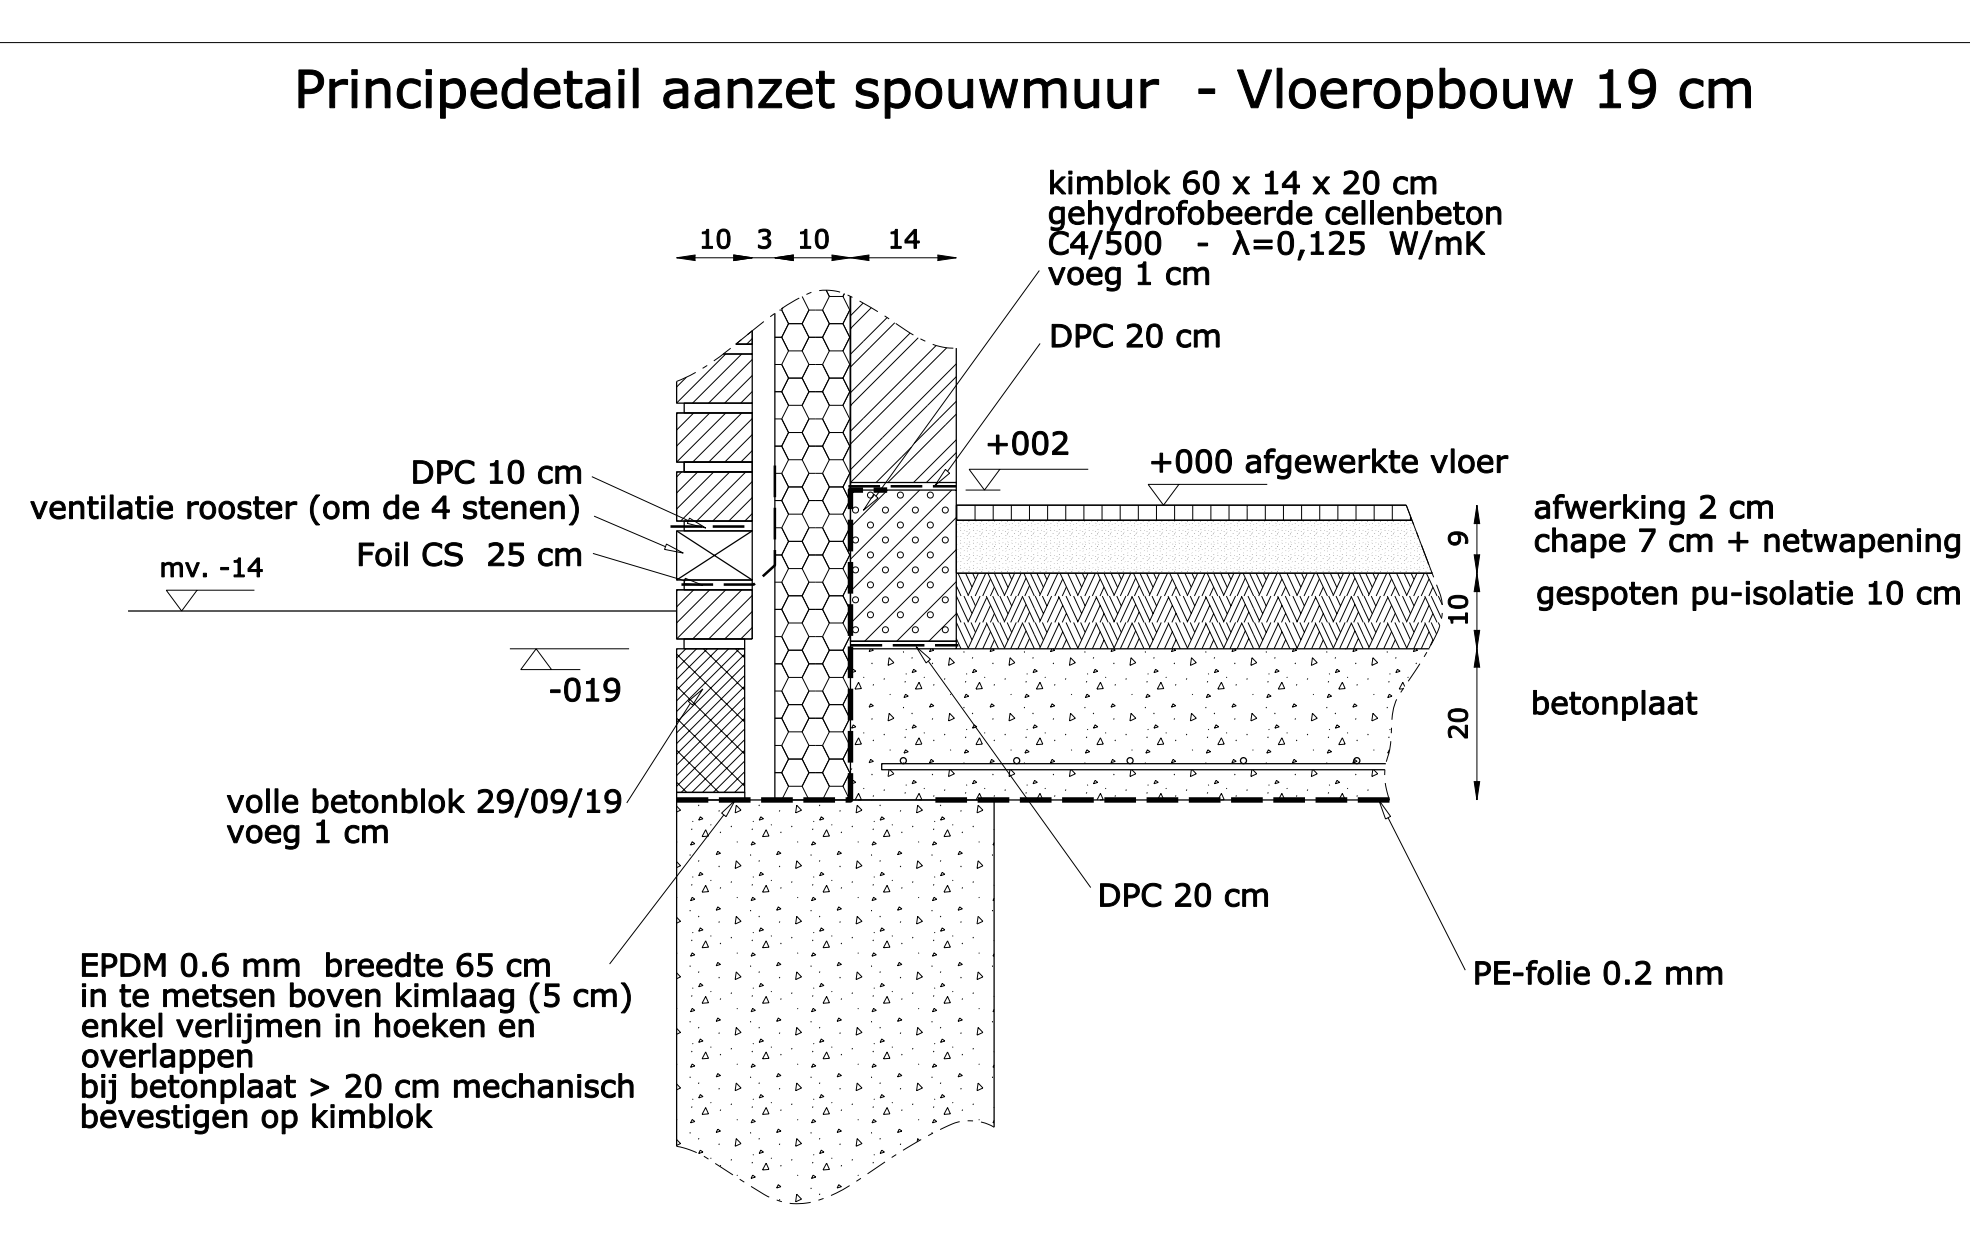

DOORSNEDE

**ZOLDER**[illegible]

RIOLERING - FUNDERING

GELIJKVLOER