


Overzicht hoofdbaluster(s)

Materiaal H_Rubberwood
 Afwerkingslaag vernist

VOOR AKKOORD

Datum, handtekening

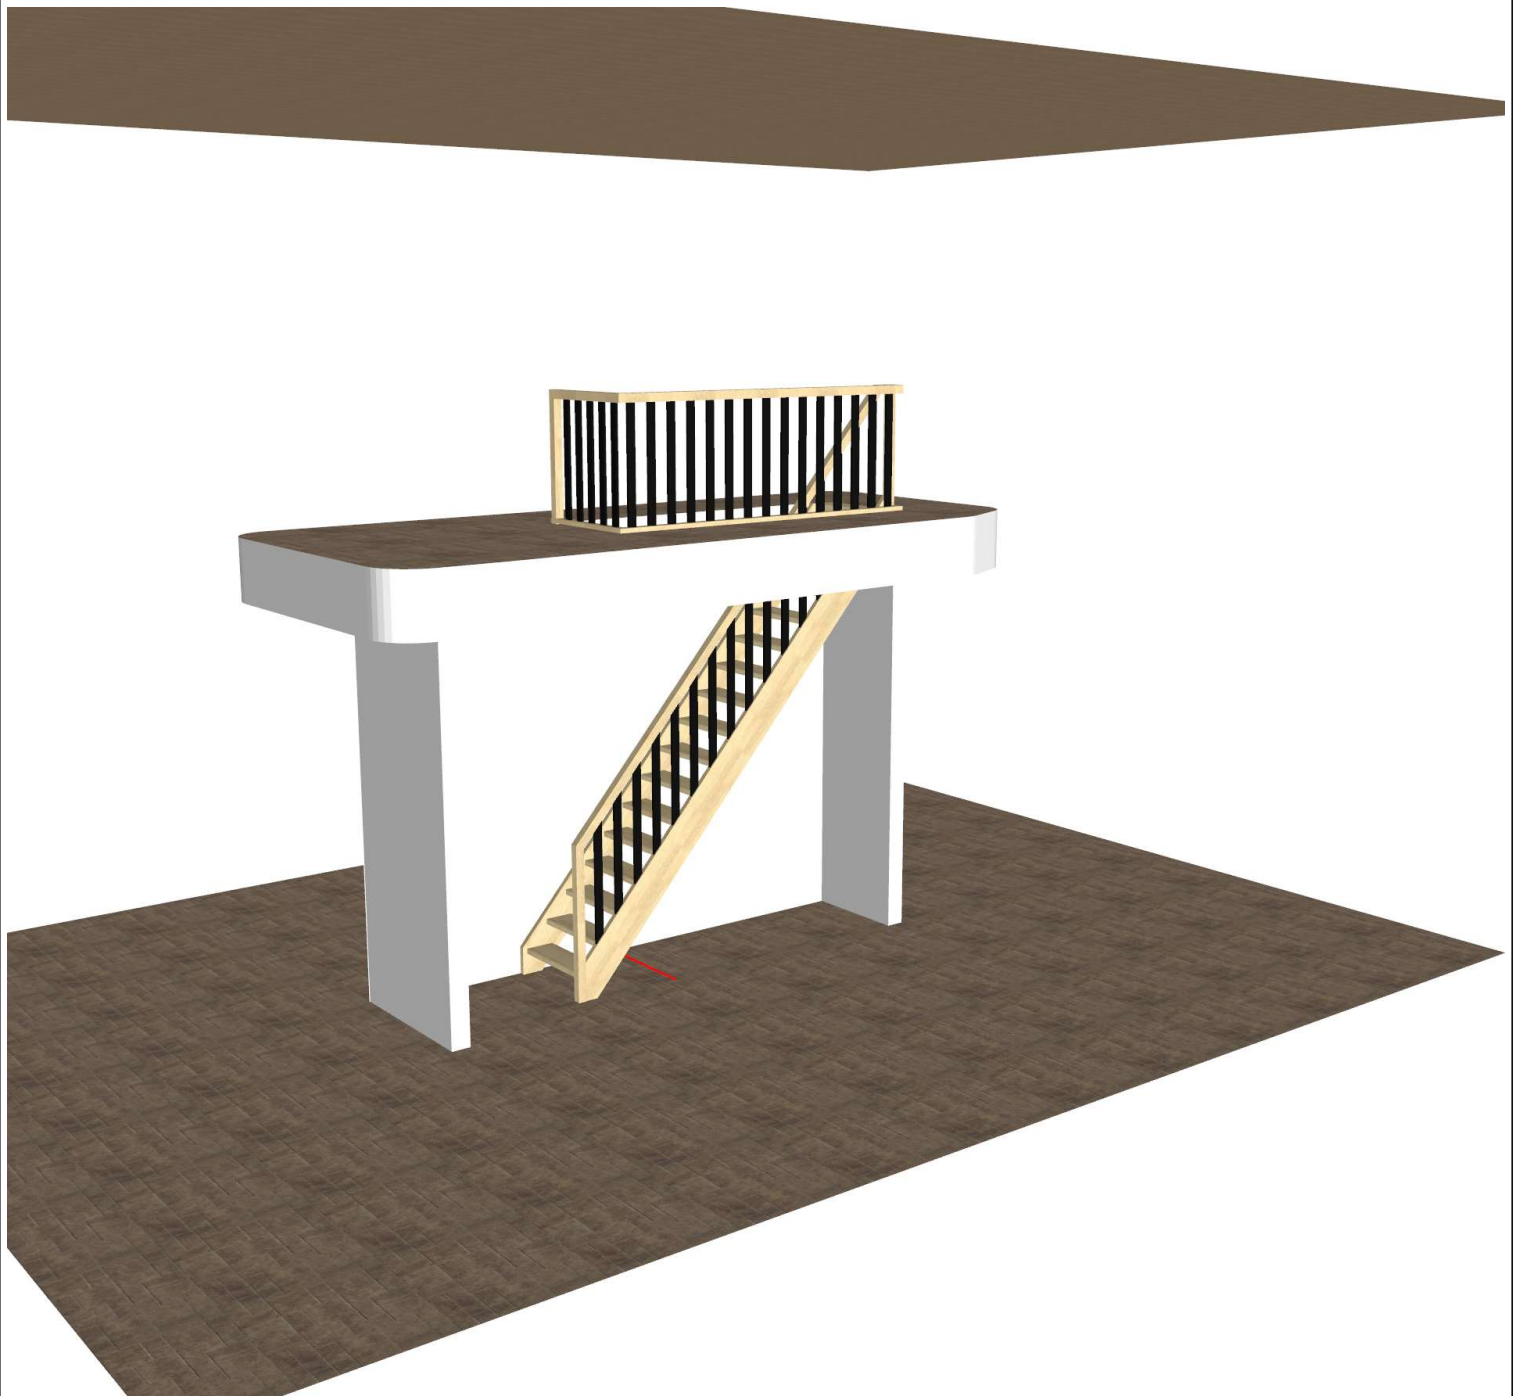

Projectnummer S03256_arteman
 Klantnummer S03256_arteman
 Naam klant S03256_arteman
 Model Standaard_O
 Verdiepinshoogte 3150
 Vloerdikte 420
 Hoofdruimte 2143
 Optrede 185.29
 Aantrede 163.75
 Breedte weltrede 100

Treden

Dikte 38
 Materiaal H_Rubberwood
 Afwerkingslaag vernist

Bomen

Dikte 38
 Materiaal H_Rubberwood
 Afwerkingslaag vernist

Stootborden

Dikte 14
 Materiaal H_Rubberwood
 Afwerkingslaag

Baluster(s)

Afmetingen 18x60
 Materiaal H_Beuk
 Afwerkingslaag Zwart

Handgreep

Afmetingen 60x60
 Materiaal H_Rubberwood
 Afwerkingslaag vernist

Bouwnorm nen3509.nrm
 Trap. huis/Verdiep Trappenhuis: S03256_arteman
 Aanzicht 3D
 Schaal 1:26.3