
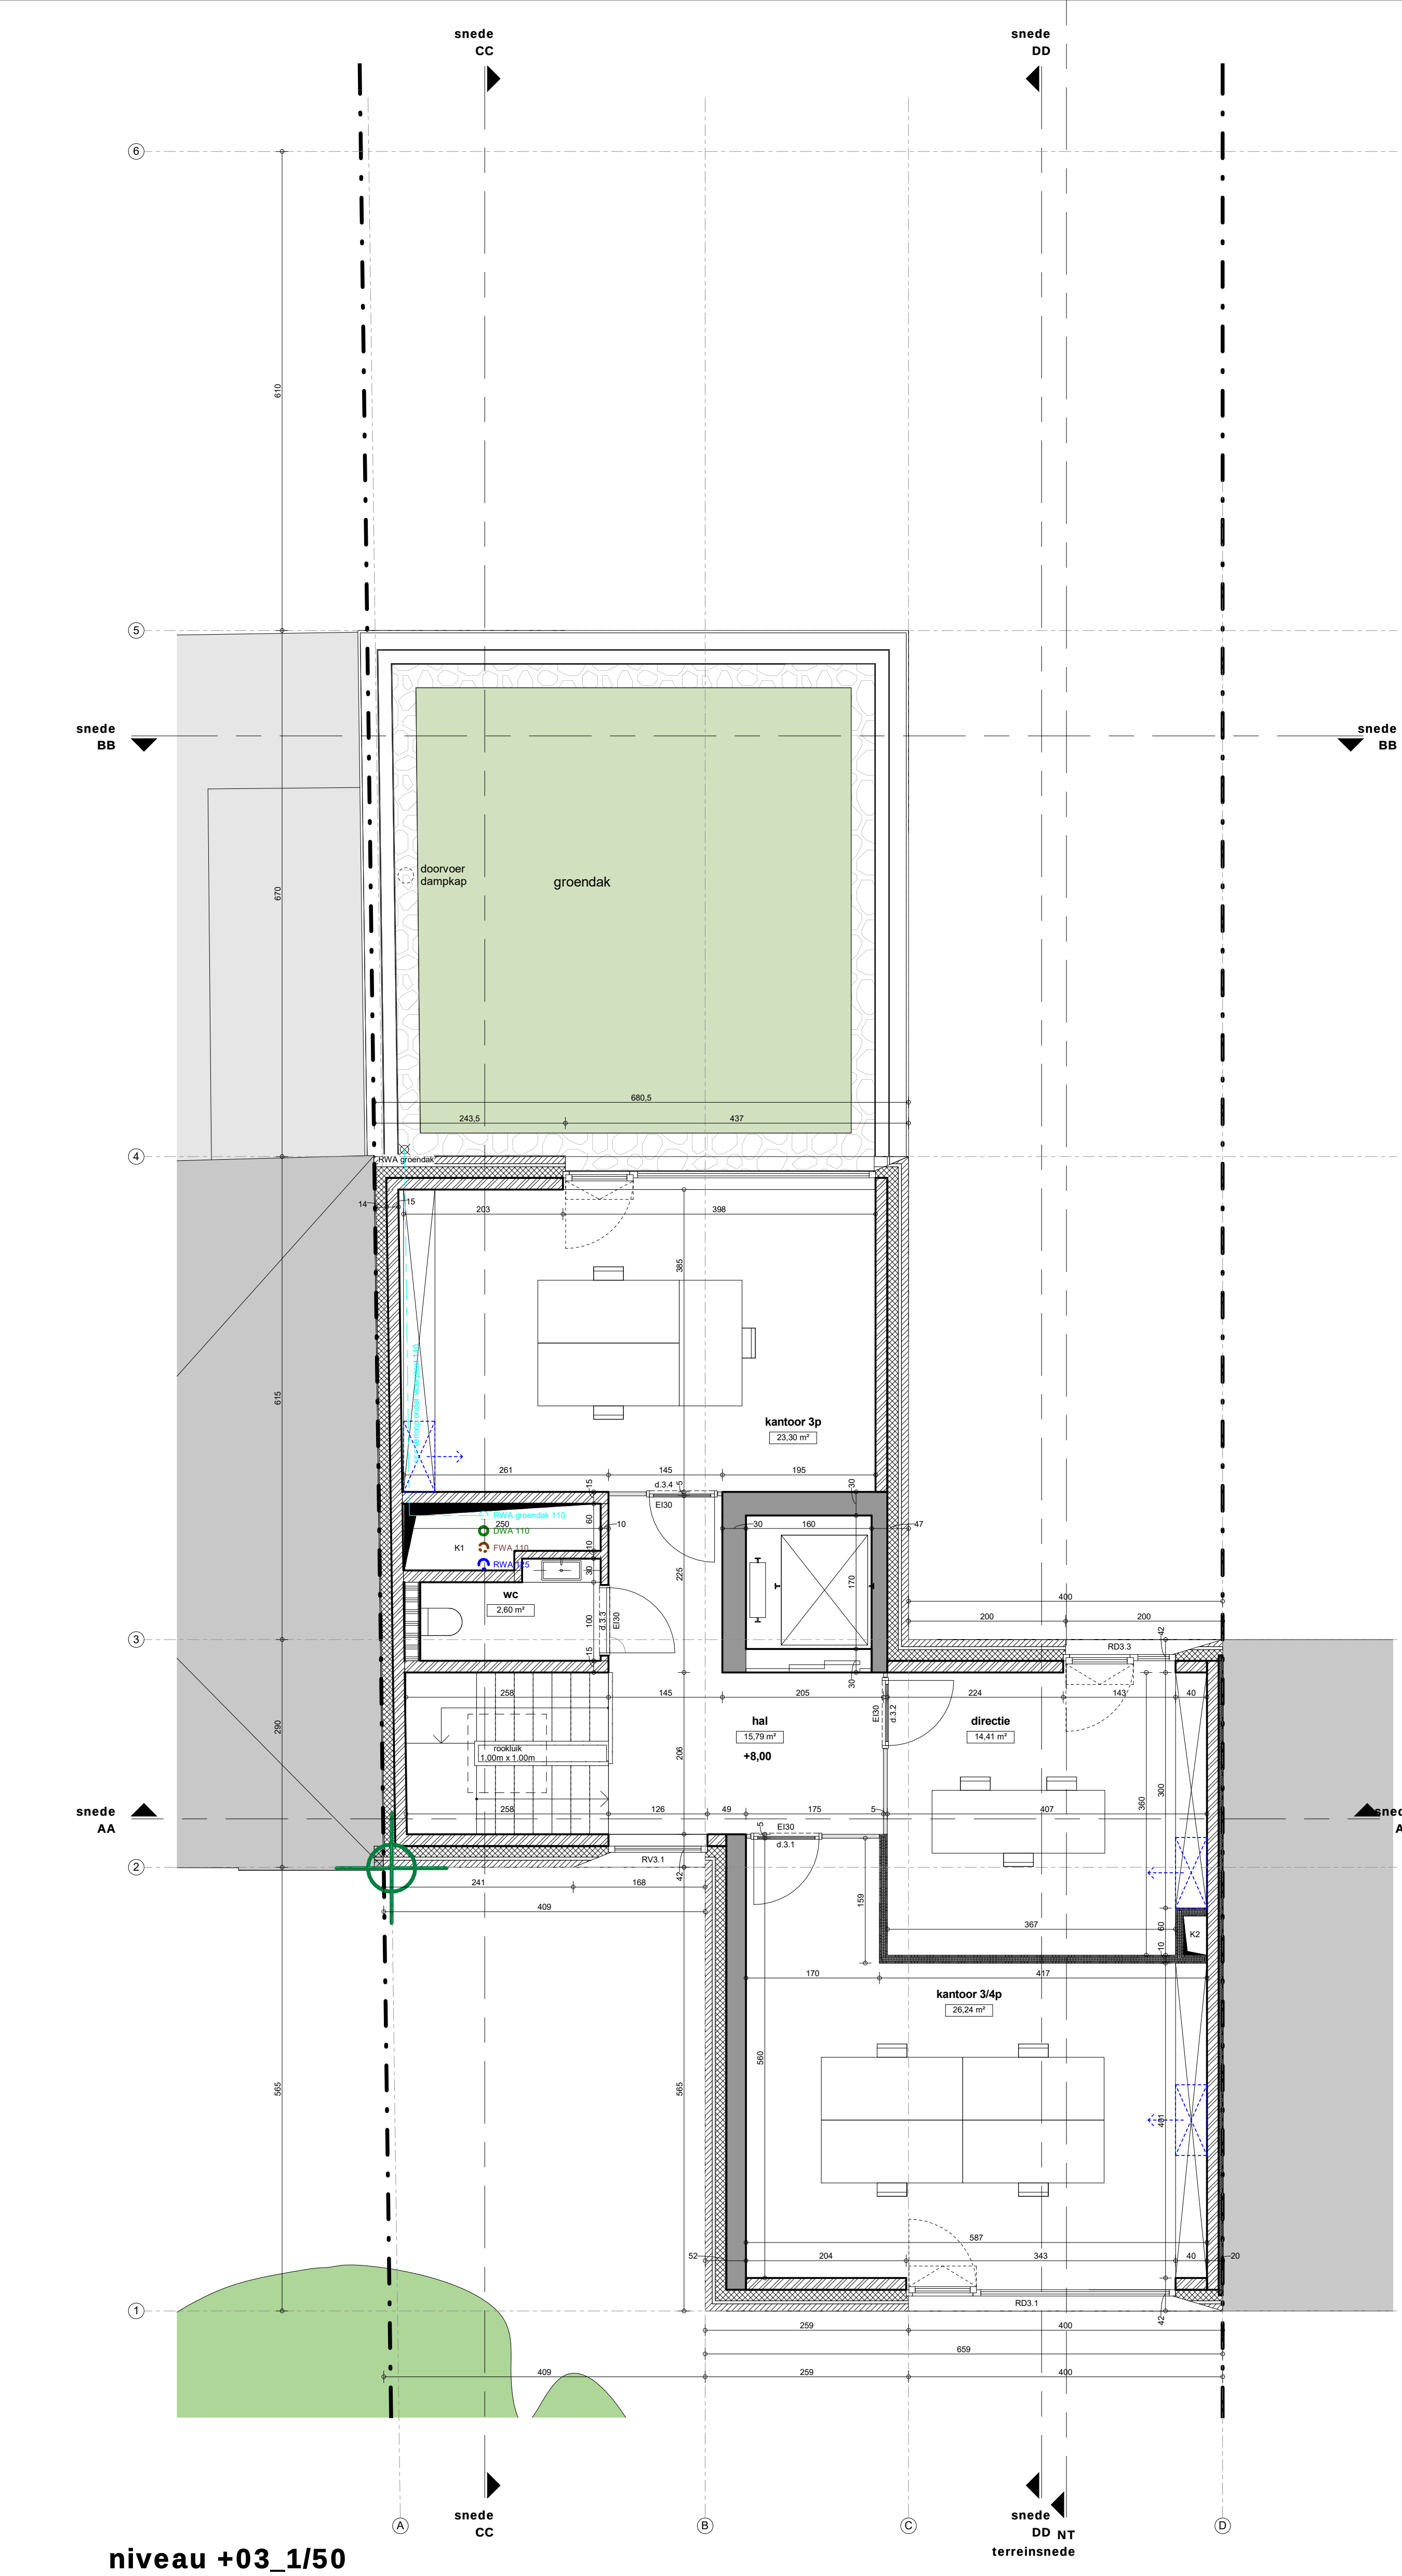
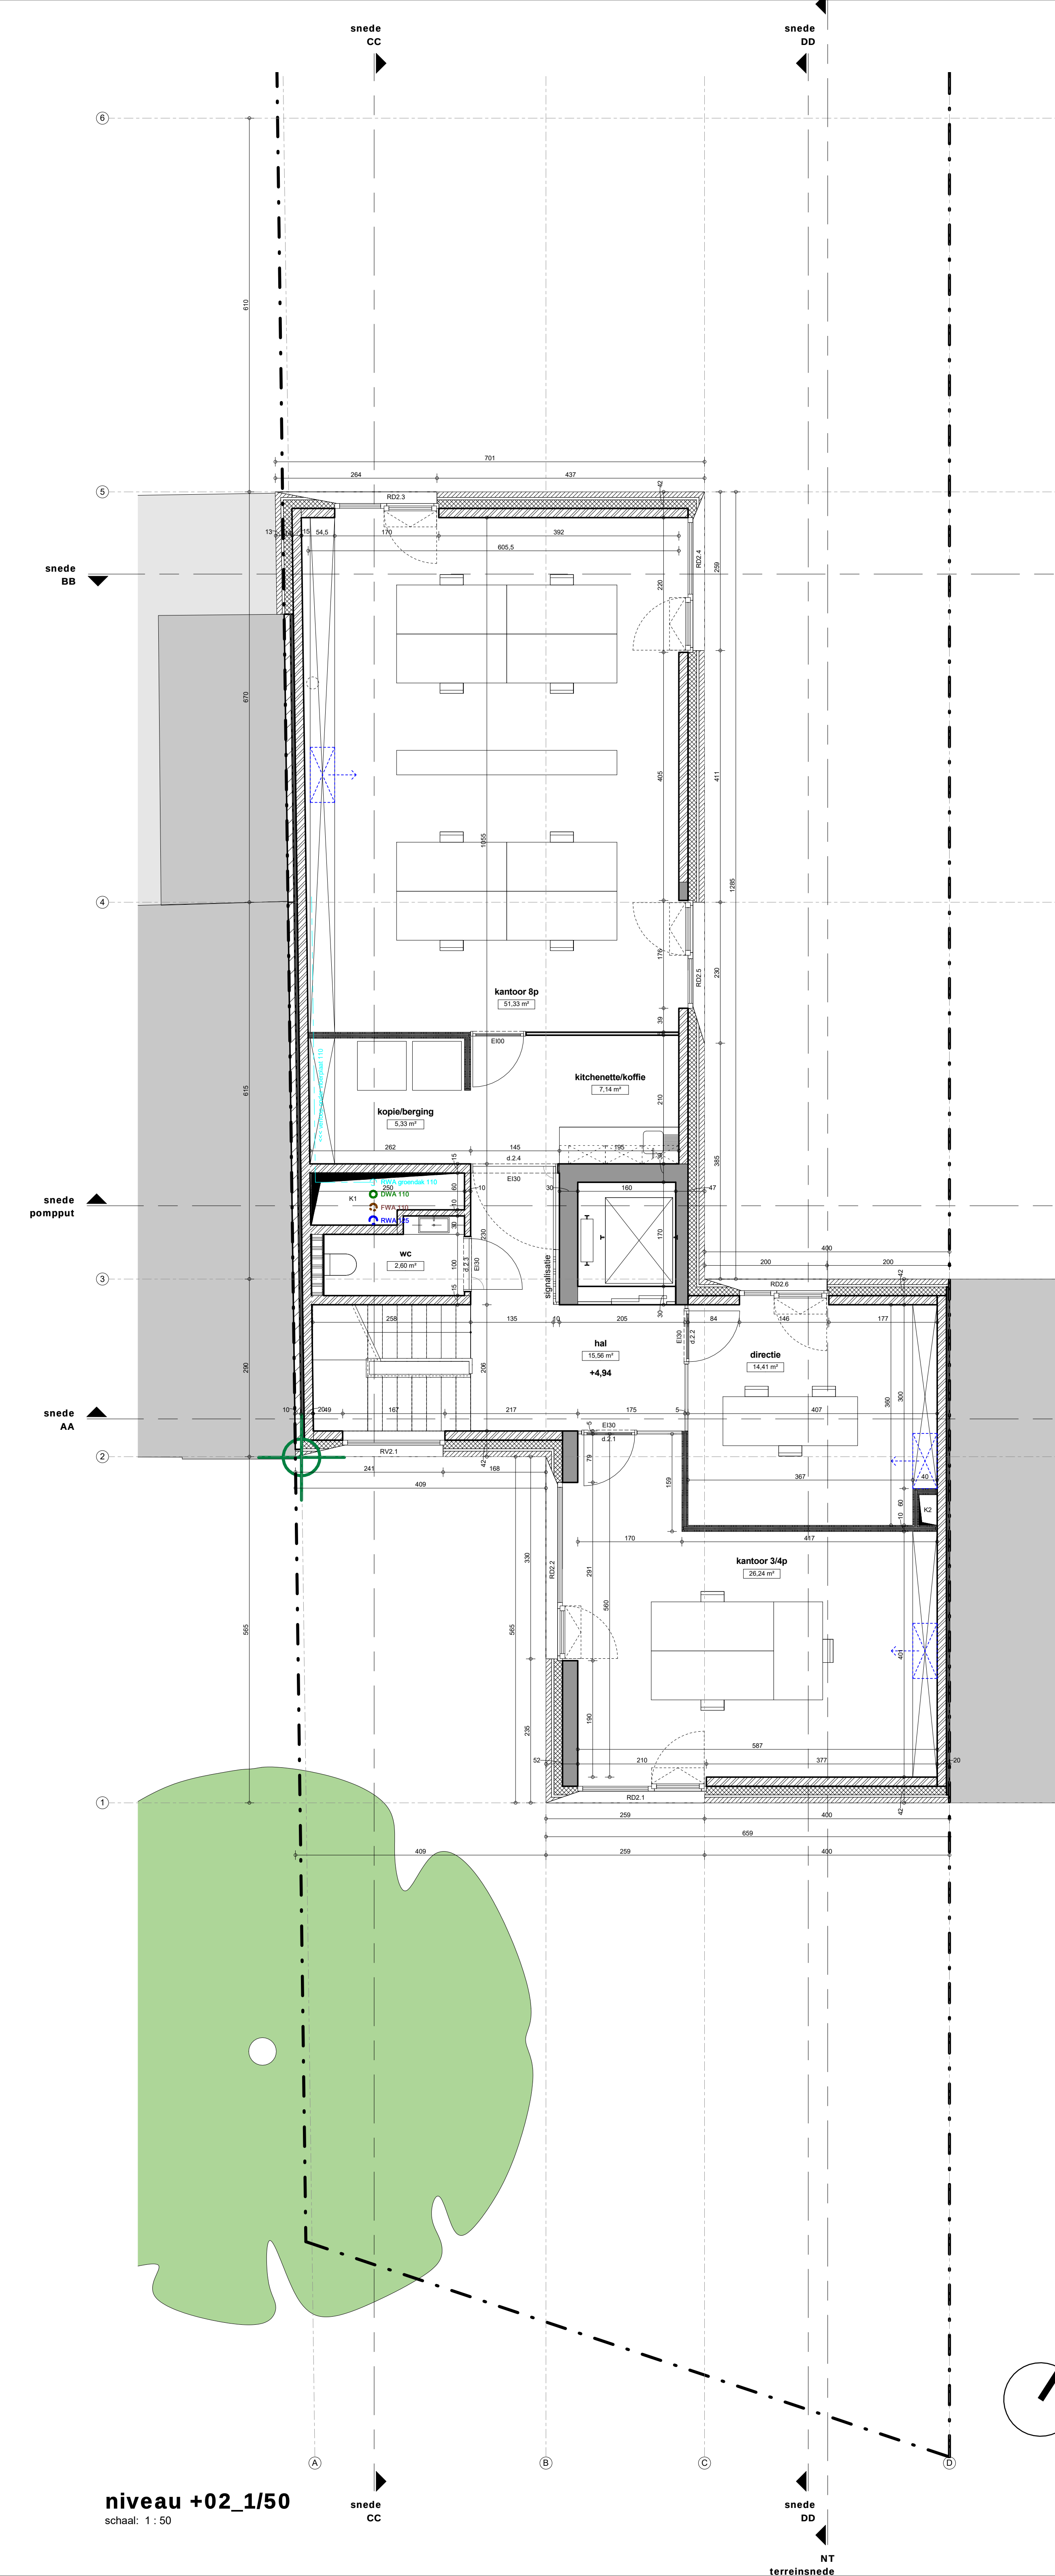


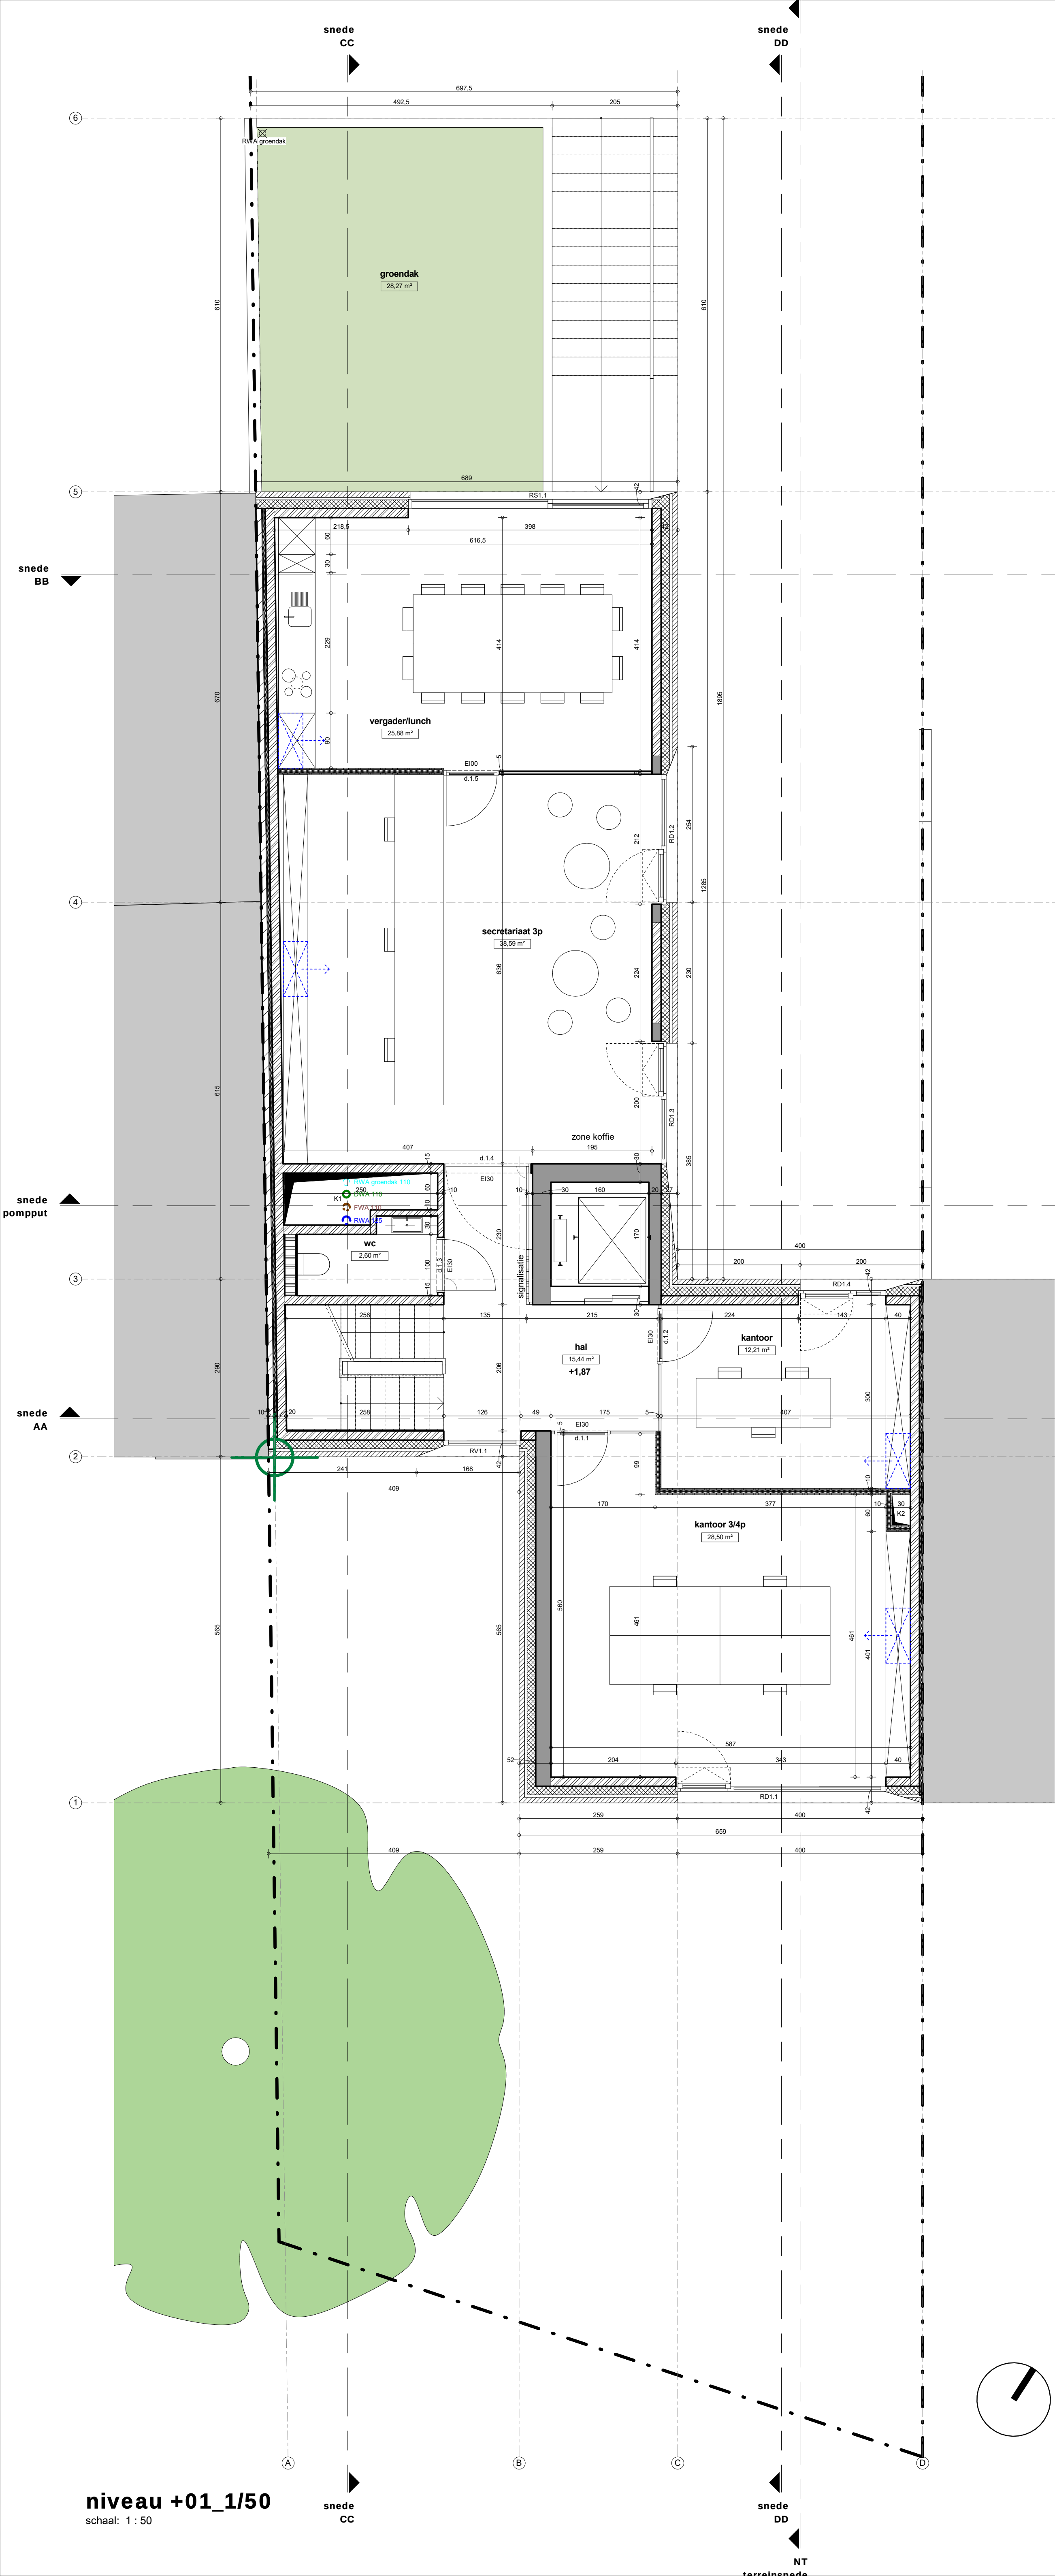

LEGENDE

wanden	omgeving
betonstructuur	omliggende bebouwing - aanzicht
sneebouwsteen	omliggende bebouwing - doorsnede
gevelparement	terras
stijve isolatie	graszone
gevelpanelen in beton	riet-velendoortastende verharding
lichte wand met afwerking in gipskarton	bestaande beplanting
cellenbeton	noordpijl

vloeren	interieur
betontegels	ingebouwde binnenunit HVAC
groendak	
grindstrook	

riolering	
droogweier afvoer (DWA)	
focaal water afvoer (FEC)	
hemelwater afvoer (HWA)	
hemelwater afvoer groendak (HWA gr)	

Afbraak van een eengezinswoning en bouw van een nieuwbouw kantoor

BOUWPLAATS
Sint-Denislaan 34
Kadaster : GENT 9e afdeling / Sectie I / Nummer 189z²

UITVOERING
verdieping +01 / +02 / +03

school 1/50
datum 10/02/18
tekening 1607 4 / 7